



บันทึกข้อความ

สำนักงาน สำนักงานมหาวิทยาลัย กองกลาง งานประชุม โทร. ๓๐๓๖ โทรสาร ๓๐๓๗

ที่ อว ๖๙.๒.๑.๒/๒๑๖

วันที่ ๒๕ กุมภาพันธ์ ๒๕๖๕

เรื่อง แจ้งมติที่ประชุมคณะกรรมการบริหารมหาวิทยาลัย

เรียน รองอธิการบดี (ผู้ช่วยศาสตราจารย์ ดร.ณัฐฉัตร ดุษฎี)/ผู้ช่วยอธิการบดี (ผู้ช่วยศาสตราจารย์ ว่าที่ร้อยตรี ดร.นิโรจน์ สีนณรงค์)/คณบดีคณะพยาบาลศาสตร์/ผู้อำนวยการกองพัฒนานักศึกษา/ผู้อำนวยการกองกายภาพและสิ่งแวดล้อม

ตามที่คณะพยาบาลศาสตร์มีนโยบายจัดตั้งหน่วยเสริมสร้างสุขภาพ (Wellness Center) หรือชื่ออื่นที่เป็นหน่วยงานภายในของคณะพยาบาลศาสตร์ โดยมีวัตถุประสงค์ ดังนี้

๑. เป็นสถานที่ให้คำแนะนำ/ปรึกษา เกี่ยวกับการดูแลสุขภาพแก่บุคลากร นักศึกษา มหาวิทยาลัยแม่โจ้ และประชาชนทั่วไป

๒. เป็นสถานที่ฝึกงานของนักศึกษาพยาบาล คณะพยาบาลศาสตร์ มหาวิทยาลัยแม่โจ้ และเป็นที่ศึกษาดูงานของหน่วยงานภายนอก

๓. เป็นหน่วยงานให้บริการวิชาการด้านสุขภาพและอาหารปลอดภัยแก่ประชาชนทั่วไปและชุมชน

๔. เป็นสถานที่จำหน่ายผลผลิตด้านสุขภาพที่เกิดจากงานวิจัยและนวัตกรรมของมหาวิทยาลัยแม่โจ้ ตลอดจนผลิตภัณฑ์อื่น ๆ ที่เสริมสร้างสุขภาพ รวมทั้งสมุนไพรบางชนิด และเวชสำอางค์ที่ได้รับรองมาตรฐานแล้ว

๕. เป็นหน่วยงานประสานงานด้านสุขภาพระหว่างมหาวิทยาลัยแม่โจ้กับหน่วยงานด้านสาธารณสุข และหน่วยงานอื่น ๆ ในท้องถิ่นทั้งภาครัฐและเอกชน

คณะพยาบาลศาสตร์จึงเสนอขอใช้พื้นที่อาคารหอเกียรติยศ เพื่อจัดตั้งหน่วยเสริมสร้างสุขภาพ (Wellness Center) หรือชื่ออื่นที่เป็นหน่วยงานภายในของคณะพยาบาลศาสตร์ เนื่องจากมีทำเลที่ตั้งที่เหมาะสม เปรียบเสมือนหน้าบ้านของมหาวิทยาลัยแม่โจ้ มีความเป็น Green University และมีพื้นที่เชื่อมโยงกับอุทยาน ๑๐๐ ปี มหาวิทยาลัยแม่โจ้ โดยงบประมาณในการซ่อมแซมอาคารดังกล่าวได้บรรจุไว้ในคำของบประมาณ ประจำปีงบประมาณ พ.ศ. ๒๕๖๖ รายการปรับปรุงอาคารหอเกียรติยศแม่โจ้พร้อมครุภัณฑ์ วงเงินทั้งสิ้น ๕๗๘,๕๐๐ บาท (ห้าแสนเจ็ดหมื่นแปดพันห้าร้อยบาทถ้วน) เรียบร้อยแล้ว ทั้งนี้ อธิการบดีได้พิจารณาในเรื่องดังกล่าวแล้วเห็นชอบให้ดำเนินการดังเสนอ และให้เสนอคณะกรรมการบริหารมหาวิทยาลัยเพื่อพิจารณา ตามรายละเอียดที่แนบมาพร้อมนี้ นั้น

คณะกรรมการบริหารมหาวิทยาลัย ในการประชุม ครั้งที่ ๓/๒๕๖๕ เมื่อวันที่ ๒๓ กุมภาพันธ์ ๒๕๖๕ มีข้อเสนอแนะพอสรุปได้ว่า ควรพิจารณาพื้นที่บริเวณโซน B ของศูนย์กีฬาเฉลิมพระเกียรติ เพื่อสร้างเป็นหน่วยเสริมสร้างสุขภาพ (Wellness Center) เนื่องจากมีห้องที่ไม่ได้ใช้งานจำนวนมากหลายห้อง รวมถึงมีห้องและอุปกรณ์สำหรับออกกำลังกายให้บริการนักศึกษาและบุคลากรแล้ว ซึ่งสามารถเชื่อมโยงการดำเนินการเข้าไว้ด้วยกันอย่างมีประสิทธิภาพและครบวงจร

ที่ประชุมพิจารณาแล้วมีมติให้คณะพยาบาลศาสตร์ นำข้อเสนอแนะจากที่ประชุมไปหารือ
ร่วมกับ กองกายภาพและสิ่งแวดล้อม และกองพัฒนานักศึกษา และสรุปผลเสนอคณะกรรมการบริหาร
มหาวิทยาลัยพิจารณาอีกครั้งหนึ่ง

จึงเรียนมาเพื่อโปรดทราบ และพิจารณาดำเนินการในส่วนที่เกี่ยวข้อง



(รองศาสตราจารย์ ดร.เกรียงศักดิ์ ศรีเงินยวง)

รองอธิการบดี

กรรมการและเลขานุการคณะกรรมการบริหารฯ



บันทึกข้อความ

งานประชุม กองกลาง
วันที่ ๒๔
วันที่ 3 ก.พ. 2565
เวลา 10.00น.

ส่วนงาน สำนักงานมหาวิทยาลัย กองกายภาพและสิ่งแวดล้อม โทร. ๓๒๔๑

ที่ อว ๖๙.๒.๖/๔๖

วันที่ ๒๗ มกราคม ๒๕๖๕

เรื่อง ขอบรรจุวาระการประชุม เรื่อง คณะพยาบาลศาสตร์ขอใช้พื้นที่อาคารหอเกียรติยศ มหาวิทยาลัยแม่โจ้

เรียน เลขาธิการคณะกรรมการบริหารมหาวิทยาลัย

ตามที่คณะพยาบาลศาสตร์ ได้มีหนังสือที่ อว ๖๙.๓๓/๑๒๙ ลงวันที่ ๑๑ สิงหาคม ๒๕๖๔ เรื่อง ขอใช้พื้นที่อาคารหอเกียรติยศ มหาวิทยาลัยแม่โจ้ โดยแจ้งว่าคณะพยาบาลมีนโยบายจะจัดทำหน่วยเสริมสร้างสุขภาพ (Wellnes Center) หรืออาจจะใช้ชื่ออย่างอื่นขึ้นเป็นหน่วยงานภายในของคณะพยาบาลศาสตร์ โดยมีวัตถุประสงค์ ดังนี้

๑. เป็นสถานที่ให้คำแนะนำ/ปรึกษา เกี่ยวกับการดูแลสุขภาพแก่บุคลากร/นักศึกษามหาวิทยาลัยแม่โจ้ และประชาชนทั่วไป
๒. เป็นสถานที่ฝึกงานของนักศึกษาพยาบาล คณะพยาบาลศาสตร์ มหาวิทยาลัยแม่โจ้ และเป็นที่ศึกษาดูงานของหน่วยงานภายนอก
๓. เป็นหน่วยงานให้บริการวิชาการด้านสุขภาพและอาหารปลอดภัยแก่ประชาชนทั่วไปและชุมชน
๔. เป็นสถานที่จำหน่ายผลผลิตด้านสุขภาพที่เกิดจากงานวิจัยและนวัตกรรมของมหาวิทยาลัยแม่โจ้ ตลอดจนผลิตภัณฑ์อื่น ๆ ที่เสริมสร้างสุขภาพ รวมทั้งสมุนไพรบางชนิดและเวชสำอางที่ได้รับรองมาตรฐานแล้ว
๕. เป็นหน่วยงานประสานงานด้านสุขภาพระหว่างมหาวิทยาลัยแม่โจ้กับหน่วยงานด้านสาธารณสุขและหน่วยงานอื่น ๆ ในท้องถิ่นทั้งภาครัฐและเอกชน

คณะพยาบาลจึงขอปรึกษาเกี่ยวกับการขอใช้อาคารสถานที่ คือ อาคารหอเกียรติยศ มหาวิทยาลัยแม่โจ้ (บริเวณติดกับลานจัดร้านนาชาติ) เนื่องจากหอเกียรติยศอยู่ในทำเลที่เหมาะสม เปรียบเสมือนหน้าบ้านของมหาวิทยาลัยแม่โจ้ เมื่อมีคนผ่านไปผ่านมาจะสามารถบอกถึงเกียรติภูมิความเป็นพยาบาลมหาวิทยาลัยแม่โจ้ และความเป็น Green University และมีความต่อเนื่องเชื่อมกับพื้นที่อุทยาน ๑๐๐ ปีมหาวิทยาลัยแม่โจ้ ซึ่งมหาวิทยาลัยได้อนุมัติและให้แจ้งคณะกรรมการบริหารทราบ รายละเอียดตามเอกสารแนบท้าย

ประเด็นที่เสนอเพื่อทราบ การขอใช้พื้นที่อาคารหอเกียรติยศ มหาวิทยาลัยแม่โจ้ ของคณะพยาบาลศาสตร์ เพื่อดำเนินการตามนโยบายการจัดทำหน่วยเสริมสร้างสุขภาพ (Wellnes Center) หรืออาจจะใช้ชื่ออย่างอื่นขึ้นเป็นหน่วยงานภายในของคณะพยาบาลศาสตร์ สำหรับการซ่อมแซมอาคารได้มีการบรรจุไว้ในคำของบประมาณประจำปีงบประมาณ พ.ศ. ๒๕๖๖ รายการปรับปรุงอาคารหอเกียรติยศแม่โจ้พร้อมครุภัณฑ์ วงเงินงบประมาณ ๕๗๘,๕๐๐ บาท (ห้าแสนเจ็ดหมื่นแปดพันห้าร้อยบาทถ้วน)

จึงเรียนมาเพื่อโปรดทราบ และพิจารณาดำเนินการ

(นายธีระชัย ตันเรืองพร)

ผู้อำนวยการกองกายภาพและสิ่งแวดล้อม

ผู้ขอบรรจุวาระการประชุม

(ผู้ช่วยศาสตราจารย์ ดร.ณัฐวุฒิ ดุษฎี)

๕. ๖. ๗. 

เห็นควรลดขนาดพื้นที่เพื่ออนุรักษ์ธรรมชาติ

คุณ?กรรณภพ?นันทน์ พัทธม

ស្រុកវ៉ា

3 11. 74. 65



(นางพัชรี คำจันทร์)

หัวหน้างานประชุม

- 3 R.W. 2565

2/12

(นางประนอม จันทวังษ์)

ผู้อำนวยการกองกลาง

3 RM. 2565

ดำเนินการตั้งเขต

[Handwritten signature]

(รองศาสตราจารย์ ดร.เบญจศักดิ์ ศรีเงินยาง)

รองอธิการบดี

4 N.W. 2565



บันทึกข้อความ

ส่วนงาน สำนักงานคนบดี คณะพยาบาลศาสตร์ โทร. ๕๙๗๐

ที่ อว ๖๙.๓๓/๑๒๙

วันที่ ๑๑ สิงหาคม ๒๕๖๔

เรื่อง ขอใช้พื้นที่อาคารหอเกียรติยศ มหาวิทยาลัยแม่โจ้

เรียน อธิการบดี ผ่าน รองอธิการบดี (ผู้ช่วยศาสตราจารย์ ดร.ณัฐฤดี ดุษฎี)



ด้วยคณะพยาบาลศาสตร์มีนโยบายจะจัดทำหน่วยเสริมสร้างสุขภาพ (Wellness Center) หรืออาจจะใช้ชื่ออย่างอื่นขึ้นเป็นหน่วยงานภายในของคณะพยาบาลศาสตร์ โดยมีวัตถุประสงค์ดังนี้

๑. เป็นสถานที่ให้คำแนะนำ/ปรึกษา เกี่ยวกับการดูแลสุขภาพแก่บุคลากร/นักศึกษา มหาวิทยาลัยแม่โจ้ และประชาชนทั่วไป
๒. เป็นสถานที่ปฏิบัติงานของนักศึกษาพยาบาล คณะพยาบาลศาสตร์ มหาวิทยาลัยแม่โจ้ และเป็นที่ศึกษาดูงานของหน่วยงานภายนอก
๓. เป็นหน่วยงานให้บริการวิชาการด้านสุขภาพและอาหารปลอดภัยแก่ประชาชนทั่วไป และชุมชน
๔. เป็นสถานที่จำหน่ายผลผลิตด้านสุขภาพที่เกิดจากงานวิจัยและนวัตกรรมของ มหาวิทยาลัยแม่โจ้ ตลอดจนผลิตภัณฑ์อื่น ๆ ที่เสริมสร้างสุขภาพ รวมทั้งสมุนไพร บางชนิด และเวชสำอางค์ที่ได้รับรองมาตรฐานแล้ว
๕. เป็นหน่วยงานประสานงานด้านสุขภาพระหว่างมหาวิทยาลัยแม่โจ้กับหน่วยงานด้าน สาธารณสุข และหน่วยงานอื่น ๆ ในท้องถิ่นทั้งภาครัฐและเอกชน

จากเหตุผลดังกล่าวทางคณะฯจึงขอปรึกษาเกี่ยวกับการใช้อาคารสถานที่ คือ อาคารหอเกียรติยศ มหาวิทยาลัยแม่โจ้ (บริเวณติดกับลานจัดนิทรรศการนาชาติ) เนื่องจากหอเกียรติยศ อยู่ในทำเลที่เหมาะสม เปรียบเสมือนหน้าบ้านของมหาวิทยาลัยแม่โจ้ เมื่อมีคนผ่านไปผ่านมาก็จะสามารถบอกถึงเกียรติภูมิความเป็นพยาบาลมหาวิทยาลัยแม่โจ้ และความเป็น Green University และมีความต่อเนื่องเชื่อมกับพื้นที่อุทยาน ๑๐๐ ปี มหาวิทยาลัยแม่โจ้

จึงเรียนปรึกษามาเพื่อให้ความเห็นชอบอนุมัติให้ใช้สถานที่ดังกล่าว หากได้รับการอนุมัติจะได้ดำเนินการเขียนโครงการเต็มรูปแบบเสนอมหาวิทยาลัยต่อไป

- (๑) เรียน อธิการบดี
โครงการนี้เห็นควรให้การสนับสนุน
เนื่องจากเป็นประโยชน์แก่มหาวิทยาลัยอย่างยิ่ง

(อาจารย์มาลี ล้วนแก้ว)

รักษาการแทนคณบดีคณะพยาบาลศาสตร์

(รองศาสตราจารย์ ดร.เทพ พงษ์พานิช)

ที่ปรึกษาคณบดีคณะพยาบาลศาสตร์

(๒) เรียน อธิการบดี
เห็นชอบ
นายธีระชัย ตันเรืองพร

(ผู้ช่วยศาสตราจารย์ ดร.ณัฐฤดี ดุษฎี)
รองอธิการบดี

ผู้อำนวยการกองกายภาพและสิ่งแวดล้อม
16 ส.ค. 2564

อธิการบดี
17 ส.ค. 2564

เรื่อง ขอให้ซ่อมแซมอาคารหอเกียรติยศมหาวิทยาลัยแม่โจ้

ชื่อผู้ส่ง : รองอธิการบดี (ผศ.ดร.ณัฐวุฒิ ดุษฎี) (ผู้ช่วยศาสตราจารย์ ดร.ณัฐวุฒิ ดุษฎี)

วันที่ส่ง : 13/8/2564 9:35:24

เลขที่เอกสาร : พิเศษ

ระดับชั้นความลับ : ปกติ

ประเภทเอกสาร : หนังสือภายนอก

วันที่เอกสาร : 10/08/2564

เรียน : รองอธิการบดี (ผศ.ดร.ณัฐวุฒิ ดุษฎี)

จาก : รศ.ดร.เทพ พงษ์พานิช กรรมการสภามหาวิทยาลัยผู้ทรงคุณวุฒิและที่ปรึกษาคณะ
พยาบาลศาสตร์

เจ้าของเอกสาร : งานอำนวยการ กองกลาง (น.ส.เบญจพร ปานดี)

วันที่สร้าง : 11/8/2564 14:09:51

หมายเหตุ : ไม่ระบุ

ข้อความแนบท้าย / สิ่งการ

- ทราบ
- แจ้ง ผอ.กองกายภาพฯสำรวจประเมินค่าใช้จ่าย

m /

ผู้ช่วยศาสตราจารย์ ดร.ณัฐวุฒิ ดุษฎี

13/8/2564 9:35:24

รายการเอกสารแนบ

.pdf

3249.pdf

ผู้นำเข้าเอกสาร : น.ส.เบญจพร ปานดี เพิ่มเมื่อ : 11/8/2564 14:25:53

มหาวิทยาลัยแม่โจ้
รับที่ 3249
วันที่ 11 ก.ค. 64
เวลา 11.09 น.

ที่ พิเศษ

๔๙ หมู่ ๑๓ ต.ป่าไผ่
อ.สันทราย เชียงใหม่ ๕๐๒๑๐

๑๐ สิงหาคม ๒๕๖๔

เรื่อง ขอให้ซ่อมแซมอาคารหอเกียรติยศมหาวิทยาลัยแม่โจ้

เรียน รองอธิการบดี (ผู้ช่วยศาสตราจารย์ ดร.ณัฐวุฒิ ดุษฎี)

เมื่อวันที่ ๙ สิงหาคม ๒๕๖๔ กระผมได้มีโอกาสเข้าไปเยี่ยมชมอาคารหอเกียรติยศ เพราะเคยมีส่วนสร้างมาตั้งแต่ พ.ศ. ๒๕๔๖ (อาคารมีอายุ ๑๘ ปี) ปรากฏว่าสิ่งที่ได้พบเห็นคือ

๑. หลังคามีรอยร้าวอย่างมาก ทำให้กระทบถึงฝ้าเพดานพังเสียหาย เป็นรอยชำรุดขนาดใหญ่ และมีแนวโน้มว่าจะเสียหายเป็นวงกว้างมากขึ้นหากไม่เร่งรัดแก้ไข เพราะเข้าช่วงฤดูฝนด้วย

๒. วงกบหน้าต่างและบานหน้าต่างหลายแห่งชำรุดเสียหาย

๓. กระเบื้องพื้นภายในอาคารหลายจุดหลุด ต้องซ่อมให้ติดพื้นเหมือนเดิมด้วยกาวยาซีเมนต์หรือปูนซีเมนต์

๔. สีของผนังทั้งภายในและภายนอก ควรจะทาสีใหม่ โดยจัดซื้อสีมาเอง แล้วให้พนักงานของกองกายภาพและสิ่งแวดล้อมดำเนินการเองจะประหยัดไปได้มากโดยไม่ต้องจ่ายค่าแรง

๕. ระบบไฟฟ้าน้ำประปาและห้องสุขา ควรได้รับการตรวจสอบและแก้ไข ก่อนที่จะชำรุดเสียหายไปมากกว่านี้

๖. ดำเนินการซ่อมแซมสัตว์ Cowboy ตัวนู่น ติดบนผนังด้านนอกทิศตะวันตกของอาคาร Cowboy's Mall (อาคารพัฒนาวิสัยทัศน์) ติดกับลานจัดรูสนานาชาติ พร้อมป้ายแผ่นโลหะใต้ตัว Cowboy ดังกล่าว (Maejo University ; The home of Cowboys)

จึงเรียนมาเพื่อโปรดพิจารณาอบหมายให้กองกายภาพและสิ่งแวดล้อมได้สำรวจรายละเอียดอีกครั้ง และเป็นหน่วยงานที่ดำเนินการซ่อมแซมเองโดยเร่งด่วนและเป็นการประหยัดค่าแรงในการซ่อมแซมอีกด้วย

ขอแสดงความนับถือ

(รองศาสตราจารย์ ดร.เทพ พงษ์พานิช)
กรรมการสภามหาวิทยาลัยผู้ทรงคุณวุฒิและ
ที่ปรึกษาคณะพยาบาลศาสตร์

สรุปค่าขอปี 66	จำนวนรายการ	วงเงิน เสนอ
ผูกพัน	2	108,600,000
ก่อสร้าง	2	108,600,000
ปีเดียว	56	1,276,030,900
ก่อสร้าง	28	1,113,674,200
ปรับปรุง	28	162,356,700
รวม	58	1,384,630,900

จำแนกส่วนงาน	รายการผูกพัน		ปีเดียว		รวม	
	จำนวนรายการ	วงเงิน	จำนวนรายการ	วงเงิน	จำนวนรายการ	วงเงิน
รวม	2	108,600,000	56	1,276,030,900	58	1,384,630,900
ส่วนกลางมหาวิทยาลัย	1	61,880,000	22	1,136,778,500	23	1,198,658,500
อาคารพิพิธภัณฑ์นวัตกรรมการเกษตรพร้อมครุภัณฑ์ (รวม 309,400,000 บาท) ปี 66 = 61,880,000 บาท ปี 67 = 123,760,000 บาท ปี 67 = 123,760,000 บาท	1	61,880,000			1	61,880,000
โรงงานต้นแบบการแปรรูปผลิตภัณฑ์เกษตรและอาหารเชิงพาณิชย์			1	20,000,000	1	20,000,000
โรงงานต้นแบบการพัฒนาเครื่องจักรการเกษตรและแปรรูปอาหาร			1	20,000,000	1	20,000,000
ก่อสร้างระบบผลิตไฟฟ้าจากพลังงานแสงอาทิตย์ติดตั้งบนหลังคาพร้อมครุภัณฑ์			1	43,000,000	1	43,000,000
ปรับปรุงอาคารเรียนและปฏิบัติการเทคโนโลยีจัดการขยะมูลฝอย			1	16,000,000	1	16,000,000
ปรับปรุงโขนงานรับเข้าและกิจการสัมพันธ์อุดมศึกษายุคใหม่			1	2,000,000	1	2,000,000
ปรับปรุงกลุ่มอาคารเรียนปฏิบัติการและบริการวิชาการสำหรับการเรียนรู้ในศตวรรษที่ 21 พร้อมครุภัณฑ์			1	29,200,000	1	29,200,000
ปรับปรุงห้องเรียนและปฏิบัติการเพื่อรองรับการผลิตบัณฑิต สำหรับการเรียนรู้ในศตวรรษที่ 21 พร้อมครุภัณฑ์			1	6,000,000	1	6,000,000
ปรับปรุงห้องปฏิบัติการวิทยาการข้อมูล (data science)			1	10,000,000	1	10,000,000
หน่วยพัฒนาการแปรรูปป้าไม้			1	20,000,000	1	20,000,000
ห้องปฏิบัติการ AI & IOT			1	100,000,000	1	100,000,000
ปฏิบัติการเครื่องมือวิจัยขั้นสูงด้านเกษตรอาหารและเทคโนโลยีชีวภาพ			1	100,000,000	1	100,000,000
ห้องปฏิบัติการเครื่องมือวิจัยขั้นสูงด้านเวชสำอางและสารสกัดมูลค่าสูง			1	100,000,000	1	100,000,000

จำแนกส่วนงาน	รายการผูกพัน		ปีเดียว		รวม	
	จำนวนรายการ	วงเงิน	จำนวนรายการ	วงเงิน	จำนวนรายการ	วงเงิน
ห้องปฏิบัติการเครื่องมือวิจัยทางวิทยาศาสตร์สุขภาพมูลค่าสูง			1	100,000,000	1	100,000,000
ห้องปฏิบัติการชินโครตอน			1	90,000,000	1	90,000,000
ห้องปฏิบัติการด้านพลังงานทดแทนและพลังงานหมุนเวียน			1	100,000,000	1	100,000,000
ห้องปฏิบัติการด้านยานยนต์ไฟฟ้าเพื่อการเกษตร			1	100,000,000	1	100,000,000
ห้องปฏิบัติการด้านอากาศยานการบินทางการเกษตร			1	100,000,000	1	100,000,000
ห้องปฏิบัติการดิจิทัลและอุตสาหกรรมอิเล็กทรอนิกส์อัจฉริยะ			1	100,000,000	1	100,000,000
ห้องปฏิบัติการตรวจสอบคุณภาพสินค้าเกษตรแบบไม่ทำลาย			1	30,000,000	1	30,000,000
อาคารปฏิบัติการเพื่อรองรับศตวรรษที่ 21			1	20,000,000	1	20,000,000
ปรับปรุงอาคารหอเกียรติยศแม่โจ้พร้อมครุภัณฑ์			1	578,500	1	578,500
ฟาร์มอัจฉริยะเพื่อผลิตสินค้าการเกษตรอินทรีย์ (พืช สัตว์ ประมง)			1	30,000,000	1	30,000,000
ส่วนกลางมหาวิทยาลัย (คณะสัตวแพทยศาสตร์)	1	46,720,000			1	46,720,000
กลุ่มอาคารโรงพยาบาลสัตว์พร้อมครุภัณฑ์ (รวม 233,600,000 บาท) ปี 66 = 46,720,000 บาท ปี 67 = 93,440,000 บาท ปี 68 = 93,440,000 บาท	1	46,720,000			1	46,720,000
ส่วนกลางมหาวิทยาลัย(กองเทคโนโลยีดิจิทัล)ขอให้แม่โจ้ แพร่			1	4,461,000	1	4,461,000
ปรับปรุงอาคารแม่โจ้สามัคคี(พื้นที่ส่งเสริมการเรียนรู้ตลอดเวลา (Learning Space)			1	4,461,000	1	4,461,000
ส่วนกลางมหาวิทยาลัย(กองกายภาพ)			1	5,000,000	1	5,000,000
ก่อสร้างระบบผลิตไฟฟ้าจากพลังงานแสงอาทิตย์ติดตั้งบนหลังคาพร้อมครุภัณฑ์						
งานติดตั้งระบบกล้องวงจรปิด			1	5,000,000	1	5,000,000
ส่วนกลางมหาวิทยาลัย(กองพัฒนานักศึกษา)			9	16,147,400	9	16,147,400
ปรับปรุงอาคารเทพนฤมิต			1	3,934,800	1	3,934,800
ปรับปรุงอาคารผดุงศิลป์			1	2,657,600	1	2,657,600
ปรับปรุงอาคารวัฒนธรรมศิลป์			1	2,657,600	1	2,657,600
ปรับปรุงอาคารศรีเกษตร			1	2,657,600	1	2,657,600
ปรับปรุงอาคารสุมิตรและผด. (ฝึกหัดครู)			1	2,162,400	1	2,162,400
ปรับปรุงอาคารรัตมา			1	1,393,300	1	1,393,300

จำแนกส่วนงาน	รายการผูกพัน		ปีเดียว		รวม	
	จำนวนรายการ	วงเงิน	จำนวนรายการ	วงเงิน	จำนวนรายการ	วงเงิน
ปรับปรุงอาคารชาณุกลีกิจ			1	252,100	1	252,100
ปรับปรุงอาคารสหศิลป์			1	218,600	1	218,600
ปรับปรุงอาคารวิทยศิลป์			1	213,400	1	213,400
คณะบริหารธุรกิจ			1	778,600	1	778,600
ปรับปรุงทาสีภายนอกอาคาร 25 ปี คณะบริหารธุรกิจ			1	778,600	1	778,600
คณะผลิตกรรมการเกษตร			2	2,077,000	2	2,077,000
ก่อสร้างอาคารคลินิกแพทย์แผนไทย			1	1,607,500	1	1,607,500
ปรับปรุงและต่อเติมอาคารพีชไร่			1	469,500	1	469,500

จำแนกส่วนงาน	รายการผูกพัน		ปีเดียว		รวม	
	จำนวนรายการ	วงเงิน	จำนวนรายการ	วงเงิน	จำนวนรายการ	วงเงิน
คณะสถาปัตยกรรมศาสตร์และการออกแบบสิ่งแวดล้อม			3	14,684,600	3	14,684,600
ปรับปรุงระบบไฟฟ้าอาคารปฏิบัติการภูมิทัศน์ คณะสถาปัตยกรรมศาสตร์และการออกแบบสิ่งแวดล้อม			1	1,301,900	1	1,301,900
ศูนย์นวัตกรรมต้นแบบผลิตภัณฑ์ (Fab Lab: Fabrication Lab) กับ ศูนย์นวัตกรรมการจำลองสภาพแวดล้อม 3 มิติ (3D Viz Lab: 3D Visualization Lab)			1	10,000,000	1	10,000,000
อาคารศูนย์เรียนรู้วัสดุพืชพรรณและนวัตกรรมในงานภูมิทัศน์ คณะสถาปัตยกรรมศาสตร์และการออกแบบสิ่งแวดล้อม			1	3,382,700	1	3,382,700
คณะสัตวแพทยศาสตร์			2	17,038,300	2	17,038,300
ปรับปรุงอาคารเรียนและห้องปฏิบัติการสำหรับนักศึกษาสัตวแพทยศาสตร์พร้อมครุภัณฑ์			1	7,865,700	1	7,865,700
อาคารเรียนปฏิบัติการด้านปศุสัตว์และชันสูตรโรคสัตว์พร้อมครุภัณฑ์			1	9,172,600	1	9,172,600
คณะสารสนเทศและการสื่อสาร			2	9,454,400	2	9,454,400
ปรับปรุงห้องเรียนอัจฉริยะนวัตกรรมการสร้างแบรนด์และการออกแบบสื่อการตลาดดิจิทัล			1	7,253,400	1	7,253,400
ปรับปรุงห้องปฏิบัติการ "Smart lab" เพื่อการเป็นผู้ประกอบการและการเรียนรู้ตลอดชีวิต "Lifelong learning"			1	2,201,000	1	2,201,000
มหาวิทยาลัยแม่โจ้ - แพร่ เฉลิมพระเกียรติ			7	12,441,500	7	12,441,500
โรงเรียนเลี้ยงจิ้งหรีดอัจฉริยะ			1	500,000	1	500,000
เรือนโคนมอัจฉริยะ			1	8,500,000	1	8,500,000
โรงเรียนปลูกผักอินทรีย์พร้อมระบบการให้น้ำ			1	300,000	1	300,000
ปรับปรุงอาคารปฏิบัติการวิทยาศาสตร์และเทคโนโลยี			1	481,500	1	481,500
ปรับปรุงห้องเพื่อรองรับการผลิตและแปรรูปให้ได้มาตรฐานผลิตภัณฑ์อาหาร			1	1,900,000	1	1,900,000
บ่อจุ่มลื้อ			1	210,000	1	210,000
รั้วป้องกัน			1	550,000	1	550,000
มหาวิทยาลัยแม่โจ้ - ชุมพร			2	1,252,700	2	1,252,700
ก่อสร้างโรงจอดรถยนต์			1	751,500	1	751,500
ปรับปรุงอาคารบุญรอดศุภกฤตมฤกษ์			1	501,200	1	501,200
วิทยาลัยนานาชาติ			1	38,158,000	1	38,158,000
ปรับปรุงและต่อเติมอาคาร International Innovation Business Center (IBC) พร้อมครุภัณฑ์			1	38,158,000	1	38,158,000
สถาบันบริการตรวจสอบคุณภาพและมาตรฐานผลิตภัณฑ์			1	3,398,000	1	3,398,000
ปรับปรุงอาคารเฉลิมพระเกียรติสมเด็จพระเทพรัตนราชสุดา			1	3,398,000	1	3,398,000
สำนักหอสมุด			2	14,360,900	2	14,360,900

จำแนกส่วนงาน	รายการผูกพัน		ปีเดียว		รวม	
	จำนวนรายการ	วงเงิน	จำนวนรายการ	วงเงิน	จำนวนรายการ	วงเงิน
ก่อสร้างบันไดหนีไฟ			1	699,900	1	699,900
ปรับปรุงห้องปฏิบัติการ "Smart lab" เพื่อการพัฒนาทักษะงานสร้างสรรค์นวัตกรรมและการออกแบบสื่อดิจิทัล			1	13,661,000	1	13,661,000

รายการประมาณการค่าก่อสร้าง : งานปรับปรุงอาคารหอเกียรติยศแม่โจ้พร้อมครุภัณฑ์ ตำบลหนองหาร
อำเภอสันทราย จังหวัดเชียงใหม่

สถานที่ก่อสร้าง ภายในมหาวิทยาลัยแม่โจ้

แบบเลขที่ xxx

รายการเลขที่ xxx

หน่วยงานเจ้าของโครงการ มหาวิทยาลัยแม่โจ้

ปร.6

ลำดับที่	รายการ	รวมค่าก่อสร้าง เป็นเงินบาท	หมายเหตุ
	สรุป		
1	งานสิ่งก่อสร้าง	450,967.30	
2	งานครุภัณฑ์จัดซื้อ	127,437.00	
	รวมค่าก่อสร้าง(ราคากลาง) เป็นเงินทั้งสิ้น	578,404.30	
	ห้าแสนเจ็ดหมื่นแปดพันสี่ร้อยสี่บาทสามสิบสตางค์		

(ลงชื่อ) ผู้ประมาณราคา

(นายพธชาติ ประดิษฐ์ทอง)

ตำแหน่ง สถาปนิก

(ลงชื่อ) ผู้ตรวจ

(นายไพศาล สงวน)

ตำแหน่ง นักบริหารงานอาคารสถานที่

สรุปผลการประมาณราคาค่าก่อสร้าง

ปร.5 ก.

ส่วนราชการ/ผู้ประมาณราคา

☐ ประเภท งานปรับปรุงอาคารหอเกียรติยศแม่โจ้วพร้อมครุภัณฑ์ ตำบลหนองหาร อำเภอสันทราย จังหวัดเชียงใหม่

☐ เจ้าของอาคาร มหาวิทยาลัยแม่โจ้ว

☐ สถานที่ก่อสร้าง ภายในมหาวิทยาลัยแม่โจ้ว

☐ หน่วยงานออกแบบแปลนและอาคาร

☐ แบบเลขที่xxx รายการเลขที่xxx

☐ ประมาณราคาตามแบบ ปร.4ก จำนวน 3 แผ่น


☐ ประมาณราคาเมื่อวันที่ 1 เดือน ธันวาคม พ.ศ. 2564

ลำดับที่	รายการ	ค่าวัสดุและค่าแรงงาน	Factor F	รวมค่าก่อสร้าง	หมายเหตุ
1	ประเภทงานสิ่งก่อสร้าง	345,410.00	1.3056	450,967.30	
	<u>เงื่อนไข</u>				
	เงินล่วงหน้าจ่าย.....	0.00%			
	เงินประกันผลงานหัก.....	0.00%			
	ดอกเบี้ยเงินกู้.....	5.00%			
	ค่าภาษีมูลค่าเพิ่ม.....	7.00%			
สรุป	รวมค่าก่อสร้างเป็นเงินทั้งสิ้น			450,967.30	
	คิดเป็นเงินประมาณ			450,967.30	
	(ตัวหนังสือ) สีสันห้าหมื่นเก้าร้อยหกสิบเจ็ดบาทสามสิบสตางค์				

☐ ขนาดหรือเนื้อที่อาคาร ตารางเมตร

☐ เฉลี่ยราคาประมาณ บาท/ตารางเมตร

(ลงชื่อ)

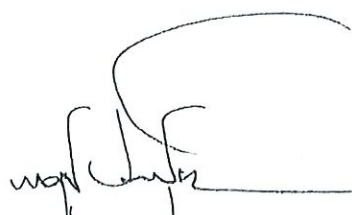
 (นายพณฯ ประดิษฐ์ทอง)
 ตำแหน่ง สถาปนิก

ผู้ประมาณราคา

(ลงชื่อ)


 (นายไพศาล สงวนวง)

ผู้ตรวจ

ตำแหน่ง นักบริหารงานอาคารสถานที่

สถานที่ก่อสร้าง มหาวิทยาลัยแม่โจ้

ฝ่าย/งาน งานจัดการก่อสร้างและผังแม่บท

ประมาณการโดย พงศา ประดิษฐ์ทอง

สำนัก/กอง กองกายภาพและสิ่งแวดล้อม

มหาวิทยาลัยแม่โจ้

เมื่อวันที่ 1 เดือน ธันวาคม 2564

พ.ศ. 2564

ลำดับที่	รายการ	ปริมาณวัสดุ		ราคาวัสดุ		ค่าแรงงาน		ค่าวัสดุ+ค่าแรงงาน	หมายเหตุ
		จำนวน	หน่วย	@	จำนวนเงิน	@	จำนวนเงิน		
1	หมวดงานรื้อถอน								
	งานรื้อถอนตามรูปแบบรายการ	1.00	งาน	-	-	12,000.00	12,000.00	12,000.00	
2	หมวดงานสถาปัตยกรรม								
	2.1งานพื้น								
	งานวางพื้นสำเร็จเทคอนกรีตทับหน้า ไวรเมซ 4mm.@0.20m.#	10.00	ตร.ม.	400.00	4,000.00	100.00	1,000.00	5,000.00	
	งานพื้นกระเบื้องแกรนิตโต้ 24"x24"(เกรดA)F2	92.00	ตร.ม.	300.00	27,600.00	150.00	13,800.00	41,400.00	
	2.2งานฝ้าเพดาน								
	งานฝ้าเพดานอิปซัม 9 มม.	116.00	ตร.ม.	200.00	23,200.00	70.00	8,120.00	31,320.00	
	2.3ประตูหน้าต่าง								
	D1	1.00	ชุด	16,000.00	16,000.00	-	-	16,000.00	
	D2	1.00	ชุด	40,000.00	40,000.00	-	-	40,000.00	
	หน้าต่างบานกระทุ้งห้องน้ำ	1.00	ชุด	2,500.00	2,500.00	200.00	200.00	2,700.00	
	2.4งานทาสี								
	งานทาสีน้ำอะครีลิค ภายนอก	385.00	ตร.ม.	47.00	18,095.00	34.00	13,090.00	31,185.00	
	งานทาสีน้ำอะครีลิค ภายใน	245.00	ตร.ม.	50.00	12,250.00	34.00	8,330.00	20,580.00	

แบบ ปร.4ก

มหาวิทยาลัยแม่โจ้

พ.ศ. 2564

[illegible]

สรุปผลการประมาณราคาก่อสร้าง

ปร.5 ข.

ส่วนราชการ/ผู้ประมาณราคา

- ☐ ประเภท งานปรับปรุงอาคารหอเกียรติยศแม่โจ้พร้อมครุภัณฑ์ ตำบลหนองหาร อำเภอสันทราย จังหวัดเชียงใหม่
- ☐ เจ้าของอาคาร มหาวิทยาลัยแม่โจ้
- ☐ สถานที่ก่อสร้าง ภายในมหาวิทยาลัยแม่โจ้
- ☐ หน่วยงานออกแบบแปลนและอาคาร
- ☐ แบบเลขที่xxx รายการเลขที่xxx
- ☐ ประมาณราคาตามแบบ ปร.4ข จำนวน 1 แผ่น
- ☐ ประมาณราคาเมื่อวันที่ 1 เดือน ธันวาคม พ.ศ. 2564

ลำดับที่	รายการ	วัสดุและค่าแรง	Factor F	รวมค่าก่อสร้าง	หมายเหตุ
1	ประเภทงานครุภัณฑ์จัดซื้อ	119,100.00	8,337.00	127,437.00	
	<u>เงื่อนไข</u>				
	เงินล่วงหน้าจ่าย..... 0.00%				
	เงินประกันผลงานหัก..... 0.00%				
	ดอกเบี้ยเงินกู้..... 5.00%				
	ค่าภาษีมูลค่าเพิ่ม..... 7.00%				
สรุป	รวมค่าก่อสร้างเป็นเงินทั้งสิ้น			127,437.00	
	คิดเป็นเงินประมาณ			127,437.00	
	(ตัวหนังสือ) หนึ่งแสนสองหมื่นเจ็ดพันสี่ร้อยสามสิบเจ็ดบาทถ้วน				

- ☐ ขนาดหรือเนื้อที่อาคาร ตารางเมตร
- ☐ เฉลี่ยราคาประมาณ บาท/ตารางเมตร

(ลงชื่อ)

ผู้ประมาณราคา

(นายพฤษา ประดิษฐ์ทอง)

ตำแหน่ง สถาปนิก

(ลงชื่อ)

ผู้ตรวจ

(นายไพศาล สงวน)

ตำแหน่ง นักบริหารงานอาคารสถานที่

แบบ ปร.4ข

มหาวิทยาลัยแม่โจ้

พ.ศ. 2564

[illegible]

รายละเอียดการแบ่งงวดงาน
งานปรับปรุงหอเกียรติยศแม่โจ้พร้อมครุภัณฑ์
ตำบลหนองหาร อำเภอสันทราย จังหวัดเชียงใหม่

งวดที่ 1 จ่ายเงิน 45 % ของราคาค่าก่อสร้างทั้งหมด ซึ่งกำหนดแล้วเสร็จภายใน 60 วัน เมื่อผู้รับจ้างได้ดำเนินการ
ดังรายการต่อไปนี้ แล้วเสร็จถูกต้องตามรูปแบบรายการและสัญญา และคณะกรรมการตรวจรับพัสดุได้ตรวจรับ
งานเรียบร้อยแล้ว ดังนี้

งานรื้อถอนวัสดุของเดิม (ตามที่กำหนดใน BOQ)	แล้วเสร็จ	50%
งานติดตั้ง/เปลี่ยนวัสดุ (ตามที่กำหนดใน BOQ)	แล้วเสร็จ	50%

งวดที่ 2 (งวดสุดท้าย) จ่ายเงิน 55 % ของราคาค่าก่อสร้างทั้งหมด ซึ่งกำหนดแล้วเสร็จภายใน 60 วัน (120 วัน นับจากวันเริ่มต้น
ทำสัญญาจ้าง) เมื่อผู้รับจ้างได้ดำเนินการ ดังรายการต่อไปนี้แล้วเสร็จ ถูกต้องตรงตามรูปแบบรายการและสัญญา และ
คณะกรรมการตรวจรับพัสดุได้ตรวจรับงานเรียบร้อยแล้ว ดังนี้

งานรื้อถอนวัสดุของเดิม (ตามที่กำหนดใน BOQ)	แล้วเสร็จ	100%
งานติดตั้ง/เปลี่ยนวัสดุ (ตามที่กำหนดใน BOQ)	แล้วเสร็จ	100%
- งานอื่น ๆ ที่ระบุไว้ในรูปแบบรายการและบัญชีแสดงปริมาณวัสดุ ที่กำหนดไว้ในสัญญาจ้าง	แล้วเสร็จ	
- งานเก็บทำความสะอาดบริเวณทั้งหมดให้พร้อมใช้งาน	แล้วเสร็จ	

รายละเอียดการแบ่งงวดงาน
งานปรับปรุงอาคารหอเกียรติยศแม่โจ้พร้อมครุภัณฑ์
ตำบลหนองหาร อำเภอสันทราย จังหวัดเชียงใหม่

งวดที่ 1 จ่ายเงิน 45 % ของราคาค่าก่อสร้างทั้งหมด ซึ่งกำหนดแล้วเสร็จภายใน 60 วัน เมื่อผู้รับจ้างได้ดำเนินการ
ดังรายการต่อไปนี้ แล้วเสร็จถูกต้องตามรูปแบบรายการและสัญญา และคณะกรรมการตรวจรับพัสดุได้ตรวจรับ
งานเรียบร้อยแล้ว ดังนี้

งานรื้อถอนวัสดุของเดิม (ตามรูปแบบรายการกำหนด)	แล้วเสร็จ
งานพื้นและผิวพื้น	แล้วเสร็จ
งานฝ้าเพดานยิปซัมบอร์ด	แล้วเสร็จ
งานติดตั้งประตู-หน้าต่าง พร้อมอุปกรณ์	แล้วเสร็จ

งวดที่ 2 (งวดสุดท้าย) จ่ายเงิน 55 % ของราคาค่าก่อสร้างทั้งหมด ซึ่งกำหนดแล้วเสร็จภายใน 60 วัน (120 วัน นับจากวันเริ่มต้น
ทำสัญญาจ้าง) เมื่อผู้รับจ้างได้ดำเนินการ ดังรายการต่อไปนี้แล้วเสร็จ ถูกต้องตรงตามรูปแบบรายการและสัญญา และ
คณะกรรมการตรวจรับพัสดุได้ตรวจรับงานเรียบร้อยแล้ว ดังนี้

งานหมวดงานเบ็ดเตล็ดทั้งหมด	แล้วเสร็จ
งานติดตั้งเครื่องปรับอากาศ	แล้วเสร็จ
งานระบบไฟฟ้าทั้งหมด	แล้วเสร็จ
งานซ่อมแซมตู้โพง	แล้วเสร็จ
งานทาสีอาคารทั้งหมด	แล้วเสร็จ
- งานอื่น ๆ ที่ระบุไว้ในรูปแบบรายการและบัญชีแสดงปริมาณวัสดุ ที่กำหนดไว้ในสัญญาจ้าง	แล้วเสร็จ
- งานเก็บทำความสะอาดบริเวณทั้งหมดให้พร้อมใช้งาน	แล้วเสร็จ



บันทึกข้อความ

สำนักงาน สำนักงานคณบดี คณะพยาบาลศาสตร์ โทร. ๕๙๗๐

ที่ อว ๖๙.๓๓/๑๒๙

วันที่ ๑๑ สิงหาคม ๒๕๖๔

เรื่อง ขอใช้พื้นที่อาคารหอเกียรติยศ มหาวิทยาลัยแม่โจ้

เรียน อธิการบดี ผ่าน รองอธิการบดี (ผู้ช่วยศาสตราจารย์ ดร.ณัฐฤดี ดุษฎี)

กองกายภาพและสิ่งแวดล้อม
มหาวิทยาลัยแม่โจ้
รับที่ ๑๘๙๒
วันที่ 13 ส.ค. 2564
เวลา

อธิการบดี
รับที่ 24-69
วันที่ 17 ส.ค. 2564
เวลา

ด้วยคณะพยาบาลศาสตร์มีนโยบายจะจัดทำหน่วยเสริมสร้างสุขภาพ (Wellness Center) หรืออาจจะใช้ชื่ออย่างอื่นขึ้นเป็นหน่วยงานภายในของคณะพยาบาลศาสตร์ โดยมีวัตถุประสงค์ ดังนี้

๑. เป็นสถานที่ให้คำแนะนำ/ปรึกษา เกี่ยวกับการดูแลสุขภาพแก่นักศึกษา/นักศึกษา มหาวิทยาลัยแม่โจ้ และประชาชนทั่วไป
๒. เป็นสถานที่ปฏิบัติงานของนักศึกษาพยาบาล คณะพยาบาลศาสตร์ มหาวิทยาลัยแม่โจ้ และเป็นที่ศึกษาดูงานของหน่วยงานภายนอก
๓. เป็นหน่วยงานให้บริการวิชาการด้านสุขภาพและอาหารปลอดภัยแก่ประชาชนทั่วไป และชุมชน
๔. เป็นสถานที่จำหน่ายผลผลิตด้านสุขภาพที่เกิดจากงานวิจัยและนวัตกรรมของ มหาวิทยาลัยแม่โจ้ ตลอดจนผลิตภัณฑ์อื่น ๆ ที่เสริมสร้างสุขภาพ รวมทั้งสมุนไพร บางชนิด และเวชสำอางค์ที่ได้รับรองมาตรฐานแล้ว
๕. เป็นหน่วยงานประสานงานด้านสุขภาพระหว่างมหาวิทยาลัยแม่โจ้กับหน่วยงานด้าน สาธารณสุข และหน่วยงานอื่น ๆ ในท้องถิ่นทั้งภาครัฐและเอกชน

จากเหตุผลดังกล่าวทางคณะฯจึงขอปรึกษาเกี่ยวกับการใช้อาคารสถานที่ คือ อาคารหอเกียรติยศ มหาวิทยาลัยแม่โจ้ (บริเวณติดกับลานจัดรัฐสมานาชาติ) เนื่องจากหอเกียรติยศ อยู่ในทำเลที่เหมาะสม เปรียบเสมือนหน้าบ้านของมหาวิทยาลัยแม่โจ้ เมื่อมีคนผ่านไปผ่านมาก็จะสามารถบอกถึงเกียรติภูมิความเป็นพยาบาลมหาวิทยาลัยแม่โจ้ และความเป็น Green University และมีความต่อเนื่องเชื่อมกับพื้นที่อุทยาน ๑๐๐ ปี มหาวิทยาลัยแม่โจ้

จึงเรียนปรึกษามาเพื่อให้ความเห็นชอบอนุมัติให้ใช้สถานที่ดังกล่าว หากได้รับการอนุมัติ จะได้ดำเนินการเขียนโครงการเต็มรูปแบบเสนอมหาวิทยาลัยต่อไป

เรียน อธิการบดี
โครงการนี้เห็นควรให้การสนับสนุน
เนื่องจากเป็นประโยชน์แก่มหาวิทยาลัยอย่างยิ่ง

(อาจารย์มาลี ล้วนแก้ว)
รักษาการแทนคณบดีคณะพยาบาลศาสตร์

(รองศาสตราจารย์ ดร.เทพ พงษ์พานิช)

ที่ปรึกษาคณบดีคณะพยาบาลศาสตร์

นางสาวณัฐฤดี ดุษฎี
รองอธิการบดี

(ผู้ช่วยศาสตราจารย์ ดร.ณัฐฤดี ดุษฎี)
รองอธิการบดี

อธิการบดี
17 ส.ค. 2564

นางอริระชัย ต้นเรืองพวง

ผู้อำนวยการกองกายภาพและสิ่งแวดล้อม
16 ส.ค. 2564



งานปรับปรุงอาคารหอเกียรติยศแม่โจ้

เจ้าของ มหาวิทยาลัยแม่โจ้
สถานที่ ภายในมหาวิทยาลัยแม่โจ้

รายการก่อสร้างทั่วไป

1. การตรวจสอบรายการก่อสร้าง แบบแปลนและสถานที่
ผู้รับจ้างจะต้องตรวจสอบแบบแปลนรายการก่อสร้างอย่างละเอียด และทำการตรวจสอบสถานที่ก่อสร้างให้เข้าใจจนแจ่มแจ้งโดยตลอด เพื่อให้มีข้อผิดพลาดในการก่อสร้าง ในกรณีที่มีแบบแปลนไม่ชัดเจนให้ถือตามรายการก่อสร้างจากแบบ ถ้ามีข้อสงสัยใด ๆ ให้สอบถามคณะกรรมการตรวจสอบการจ้างที่เกี่ยวข้องก่อนดำเนินการต่อไป ถ้าผู้รับจ้างไม่ปฏิบัติตามนี้ หากมีข้อบกพร่องหรือผิดพลาด ผู้รับจ้างจะต้องเป็นผู้รับผิดชอบที่จะต้องแก้ไขให้ถูกต้องตามคำแนะนำของคณะกรรมการฯ โดยไม่คิดมูลค่าใด ๆ เพิ่มเติมจากผู้จ้างอีก หากผู้จ้างให้ผู้รับจ้าง เพิ่มเติมแก้ไขในรายการก่อสร้างนอกเหนือจากแบบและรายการก่อสร้าง ผู้รับจ้างจะต้องชดเชยกับผู้จ้างเป็นรายละเมิดสัญญาและรายการก่อสร้าง
 2. อนุญาตในการดำเนินงาน
2.1 ในกรณีที่มิได้มีปัญหากับรูปแบบรายการหรือการก่อสร้าง หรืออุปสรรคในการดำเนินงาน ผู้รับจ้างต้องรับรายงานเป็นลายลักษณ์อักษรต่อคณะกรรมการตรวจสอบการจ้างเพื่อพิจารณา ในกรณีที่คณะกรรมการฯ ไม่อาจวินิจฉัยชี้ขาดได้ ให้รายงานผู้จ้างต่อไปทันที เมื่อผู้จ้างส่งเป็นลายลักษณ์อักษรพร้อมการขอ ผู้รับจ้างจะต้องปฏิบัติตามนี้
2.2 ถ้าคณะกรรมการตรวจสอบการจ้างพบว่าผู้รับจ้างทำการก่อสร้างโดยไม่ถูกต้องตามรูปแบบรายการ คณะกรรมการตรวจสอบการจ้างหรือผู้จ้างมีสิทธิสั่งเป็นลายลักษณ์อักษร ให้ผู้รับจ้างทำการแก้ไขให้ถูกต้องตามรูปแบบรายการทันที โดยผู้รับจ้างจะเรียกค่าเสียหายหรือชดเชยต่อสัญญาได้ ไม่ว่ากรณีใด ๆ ทั้งสิ้น
2.3 หากปรากฏว่ารูปแบบรายการไม่ชัดเจนในขณะที่ทำการก่อสร้าง คณะกรรมการตรวจสอบการจ้างของผู้จ้างจะให้รายละเอียดเพิ่มเติม เพื่อให้รูปแบบรายการชัดเจนขึ้น แล้วแต่ลักษณะของงาน โดยยึดถือหลักวิชาช่างที่ดี
 3. ระเบียบข้อบังคับ
3.1 ผู้รับจ้างจะต้องเป็นผู้จัดหาแรงงาน วัสดุต่าง ๆ เครื่องมือ เครื่องใช้และอุปกรณ์ต่าง ๆ ที่ใช้ในการดำเนินงานภายใต้การควบคุมของสถาปนิก วิศวกรผู้ออกแบบควบคุม และของคณะกรรมการตรวจสอบการจ้าง เพื่อให้งานเป็นไปอย่างถูกต้องและมีมาตรฐาน คณะกรรมการตรวจสอบการจ้างจะเป็นผู้กำหนดแบบขยายเพิ่มเติมแก้ไขที่จำเป็น สำหรับการก่อสร้างให้ถือแบบขยายและแบบเพิ่มเติมนี้เป็นส่วนหนึ่งของแบบรายการก่อสร้างตามสัญญา การตกลงนอกเหนือจากนี้ให้ทำเป็นลายลักษณ์อักษร โดยความเห็นของคณะกรรมการตรวจสอบการจ้าง เพื่อให้งานเป็นไป ตามวิธีการที่ถูกต้องและมีคุณภาพมาตรฐาน
3.2 ผู้รับจ้างจะต้องดำเนินการตรวจสอบ วัสดุ และวัสดุสถานที่ก่อสร้าง จัดหาวัสดุต่าง ๆ ให้ถูกต้องตามผัง การอ่านแบบและการกะขนาดให้ผู้รับจ้างถือผังวัดในแบบแปลนเป็นเกณฑ์ ในกรณีที่สงสัยว่าจะคลาดเคลื่อน ผู้รับจ้างจะต้องรออนุมัติจากคณะกรรมการฯ ก่อนดำเนินการต่อไป การมีคำสั่งถูกต้องตามแบบแปลนและต้องให้คณะกรรมการตรวจสอบการจ้างตรวจสอบและเห็นชอบก่อนดำเนินการ ถ้ามีข้อขัดแย้งใด ๆ ให้ผู้รับจ้างแจ้งต่อคณะกรรมการตรวจสอบการจ้างทันที และปฏิบัติตามคำวินิจฉัยของคณะกรรมการตรวจสอบการจ้างทันที และปฏิบัติงานต่อไปได้ตามคำวินิจฉัยของคณะกรรมการฯ
3.3 ผู้รับจ้างจะต้องเป็นผู้ขออนุญาตปลูกสร้างอาคาร หรือโรงงานชั่วคราวและใช้สถานที่นอกเขตบริเวณที่ก่อสร้างอาคารต่อหน่วยราชการอื่น (ถ้าหากมี) และเป็นผู้ออกค่าใช้จ่ายในการขออนุญาตนั้นทั้งสิ้น
3.4 ผู้รับจ้างจะต้องปฏิบัติตามไปตามกฎหมายแรงงาน กฎเทศบัญญัติและระเบียบข้อบังคับต่างๆ เพื่อให้การปฏิบัติงานเป็นไปอย่างถูกต้อง หากมีสิ่งเสียหายใด ๆ เกิดขึ้นจากการปฏิบัติงานนั้น ๆ ผู้รับจ้างจะต้องเป็นผู้เรียกค่าเสียหายนั้น
3.5 จะต้องป้องกันความเสียหายมิให้เกิดแก่ทรัพย์สินและสาธารณูปโภคใกล้เคียง จะต้องดำเนินงานด้วยความระมัดระวังที่ถูกต้องและปลอดภัย ป้องกันอุบัติเหตุต่าง ๆ ผู้รับจ้างจะต้องรับผิดชอบต่ออันตรายที่เกิดขึ้นแก่คนงานเนื่องจากการทำงานตามหน้าที่ โดยจ่ายเงินค่ารักษาและค่าเสียหายแก่คนงานนั้น ๆ
 4. วัสดุ
4.1 ผู้รับจ้างจะต้องเป็นผู้เรียกค่าใช้จ่ายในการดำเนินงานและการขนส่งเกี่ยวกับวัสดุ แรงงาน อุปกรณ์ เครื่องมือ เครื่องใช้ น้ำประปา ไฟฟ้า และสิ่งจำเป็นที่ใช้ในงานก่อสร้าง วัสดุที่ใช้ต้องเป็นของใหม่ คุณภาพดีตามที่กำหนดในรูปแบบและรายการก่อสร้าง ชดเชยค่าผู้รับจ้างจะต้องจัดหา ประคบ ดัด และชดเชยค่าหากมีความเสียหายระหว่างการก่อสร้างหรือระยะเวลาสัญญา เป็นหน้าที่ของผู้รับจ้างจะต้องนำของใหม่มาเปลี่ยน แก้ไขให้โดยไม่คิดมูลค่า
4.2 วัสดุใด ๆ ที่กำหนดให้ใช้ตามรูปแบบและรายการก่อสร้างแล้ว ผู้รับจ้างจะต้องจัดหาให้ครบถ้วนทันตามเวลา สิ่งใดที่ไม่อาจหาได้ ผู้รับจ้างจะต้องจัดหาสิ่งที่มีคุณภาพดีหรือเทียบเท่ามาแทน ทั้งนี้ต้องส่งตัวอย่างหรือทำตัวอย่างให้กับสถาปนิก วิศวกรออกแบบและคณะกรรมการตรวจสอบการจ้าง พิจารณาและได้รับการอนุมัติเป็นลายลักษณ์อักษรจากคณะกรรมการตรวจสอบการจ้างก่อน จึงจะดำเนินการได้ หากผู้รับจ้างมีความจำเป็นที่จะต้องใช้วัสดุชนิดอื่นที่มีขนาดและคุณภาพเทียบเท่ากับวัสดุที่ระบุไว้ในแบบแปลนหรือรายการก่อสร้าง ผู้รับจ้างจะต้องจัดหาและแสดงความเป็นมาที่จำเป็นจะต้องใช้วัสดุชนิดอื่นแทน จะต้องแสดงหลักฐานในการเปรียบเทียบคุณภาพและราคาให้ชัดเจนเสนอคณะกรรมการตรวจสอบการจ้าง และผู้จ้างและคณะกรรมการตรวจสอบการจ้างมีสิทธิที่จะไม่อนุมัติให้ใช้วัสดุอื่นใดที่ไม่ตรงตามที่ระบุไว้ในแบบแปลนและรายการมาขึ้น โดยไม่มีข้อโต้แย้งใด ๆ ทั้งสิ้น
4.3 หากวัสดุที่ผู้รับจ้างเสนอใช้จำเป็นที่จะต้องมีการทดสอบคุณภาพ ผู้รับจ้างจะต้องเป็นผู้เรียกค่าใช้จ่ายในการทดสอบคุณภาพนั้นทั้งสิ้น หากมีการเสียหายใด ๆ เกิดขึ้น ผู้รับจ้างจะต้องเป็นผู้รับผิดชอบและไม่คิดมูลค่าใด ๆ เพิ่มเติม
 5. ข้างฝีมือ
ผู้รับจ้างจะต้องจัดหาช่างฝีมือที่มีความชำนาญ และความสามารถในงานแต่ละประเภทมาปฏิบัติงาน ถ้าปรากฏว่าช่างฝีมือนั้นปฏิบัติงานไม่ดีพอ ไม่มีหลักการ คณะกรรมการตรวจสอบการจ้าง มีสิทธิที่จะสั่งเปลี่ยนช่างเพื่อให้งานที่ประณีต เรียบร้อย มีมาตรฐาน ถูกต้องตามแบบแปลน รายการข้อกำหนดและถูกต้องตามกฎหมายเทศบัญญัติ โดยความเห็นของผู้จ้างและคณะกรรมการตรวจสอบการจ้าง
- ในกรณีที่แบบรายการไม่ชัดเจนให้ผู้รับจ้าง สอบถาม ทำ SHOP DRAWING เสนอ คณะกรรมการตรวจสอบการจ้าง
อนุมัติก่อนลงมือปฏิบัติงาน และห้ามผู้รับจ้างทำงานโดยปราศจากแบบแปลนรายการก่อสร้าง
หรือไม่มี SHOP DRAWING หรือคำแนะนำที่ถูกต้องจาก สถาปนิกหรือวิศวกร



งานจัดการก่อสร้างและสิ่งปลูกสร้าง
กองสถาปัตย์และสิ่งแวดล้อม
มหาวิทยาลัยแม่โจ้
ตำบลหนองหาร อำเภอเมือง จังหวัดเชียงใหม่
โทร. 0-5387-3243

วิศวกร
นายอรรถพงษ์ นิยมพงษ์

สถาปนิก
นายพฤษภา ประดิษฐ์ทอง
ส.ศ. 3008

งาน
งานปรับปรุงอาคารหอเกียรติยศแม่โจ้

เจ้าของ มหาวิทยาลัยแม่โจ้


สถานที่ ภายในมหาวิทยาลัยแม่โจ้

แบบแสดง

วันที่ 30 พฤศจิกายน พ.ศ. 2564

แผ่นที่	จำนวนทั้งหมด
1	10

ควร	ไม่	ไม่
ควร	ไม่	ไม่
เกิน	ไม่	ไม่
ควร	ไม่	ไม่

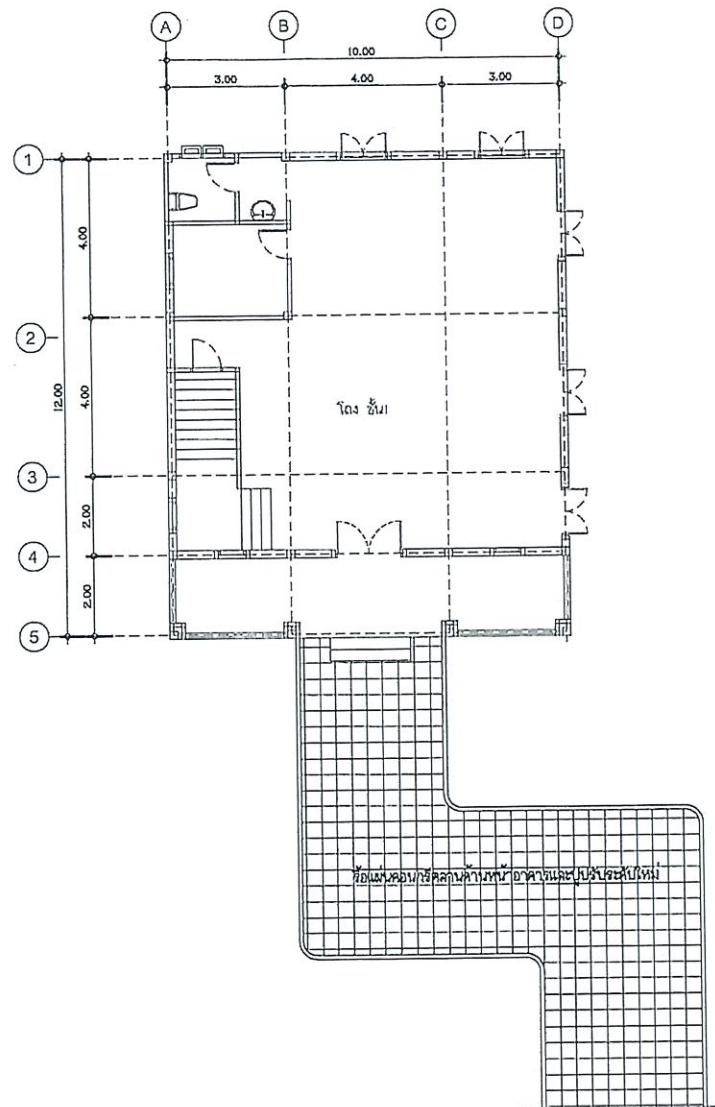

แบบแสดง ผังอาคาร

มาตราส่วน

1 : 100



งานจัดการก่อสร้างและผังมณฑ
กองกายภาพและสิ่งแวดล้อม
มหาวิทยาลัยแม่โจ้
ตำบลหนองหาร อำเภอเมือง จังหวัดเชียงใหม่
โทร. 0-5387-3243

วิศวกร

นายสมพงษ์ นิยมพงษ์

สถาปนิก

นายพฤษา ประดิษฐ์ทอง
ส.ศก. 3008

งาน
งานปรับปรุงอาคารหอเกียรติยศแม่โจ้

เจ้าของ มหาวิทยาลัยแม่โจ้

สถานที่ ภายในมหาวิทยาลัยแม่โจ้

แบบแสดง

วันที่ 30 พฤศจิกายน พ.ศ. 2564

แผ่นที่

จำนวนทั้งหมด

2

10

ตรวจ		ผู้กำกับงานก่อสร้าง ฝ่ายช่างโยธา
ตรวจ		ผู้อำนวยการ ฝ่ายช่างโยธา
เขียน		รองอธิการบดี
อนุมัติ		อธิการบดี
หมายเหตุ		



งานจัดการก่อสร้างและผังแผนที่
กองกายภาพและสิ่งแวดล้อม
มหาวิทยาลัยแม่โจ้
ตำบลหนองหาร อำเภอสันทราย จังหวัดเชียงใหม่
โทร. 0-5387-3243

วิศวกร

นายสมพงษ์ นิยมพงษ์

สถาปนิก

นายพสุธา ประดิษฐ์ทอง
ส.ศก. 3008

งาน
งานปรับปรุงอาคารหอเกียรติยศแม่โจ้

เจ้าของ มหาวิทยาลัยแม่โจ้

สถานที่ ภายในมหาวิทยาลัยแม่โจ้

แบบแสดง


แปลนพื้น

วันที่ 30 พฤศจิกายน พ.ศ. 2564

แผ่นที่	จำนวนทั้งหมด
3	10

ตรวจ	ควบคุมงานก่อสร้าง และควบคุมงบประมาณ
ตรวจ	ผู้อำนวยการกอง กายภาพและสิ่งแวดล้อม
เห็นชอบ	อธิการบดี
อนุมัติ	อธิการบดี

หมายเหตุ

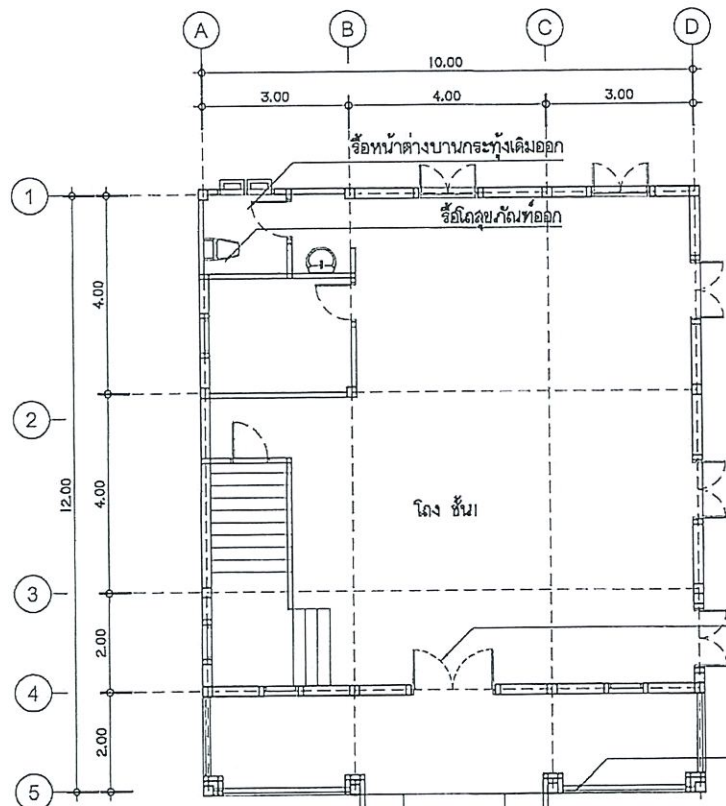


แบบแสดง แปลนพื้นชั้น1 ก่อนปรับปรุง

มาตราส่วน

1 : 100

รายการรื้อถอน โถงชั้น1

1. รื้อประตูทางเข้าเดิมออก
2. รื้อราวระบียงไม้เดิมออก
3. รื้อหน้าต่างบานกระทุ้งเดิมออก
4. รื้อโถงยกลูกบันได
5. รื้อบันไดทางเข้าอาคารและแผ่นคอนกรีตลานด้านหน้าอาคารและปรับปรุงระดับใหม่

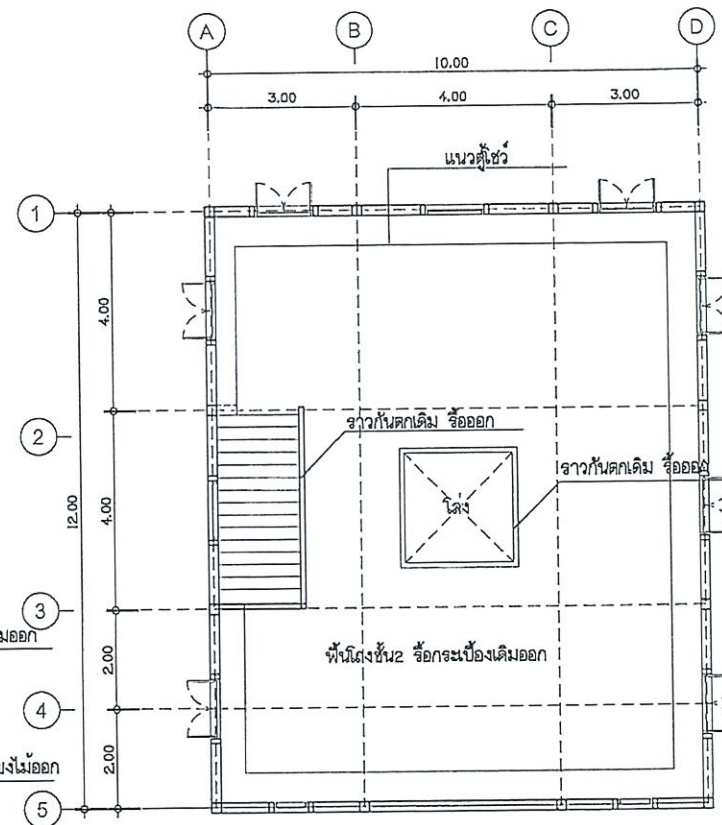


แบบแสดง แปลนพื้นชั้น2 ก่อนปรับปรุง

มาตราส่วน

1 : 100


รายการรื้อถอน โถงชั้น2

1. รื้อพื้นกระเบื้องเดิมออก
2. รื้อฝ้าเพดานและโครงคร่าวเดิมออก
3. รื้อราวกันตกไม้เนื้อแข็งเดิมออก

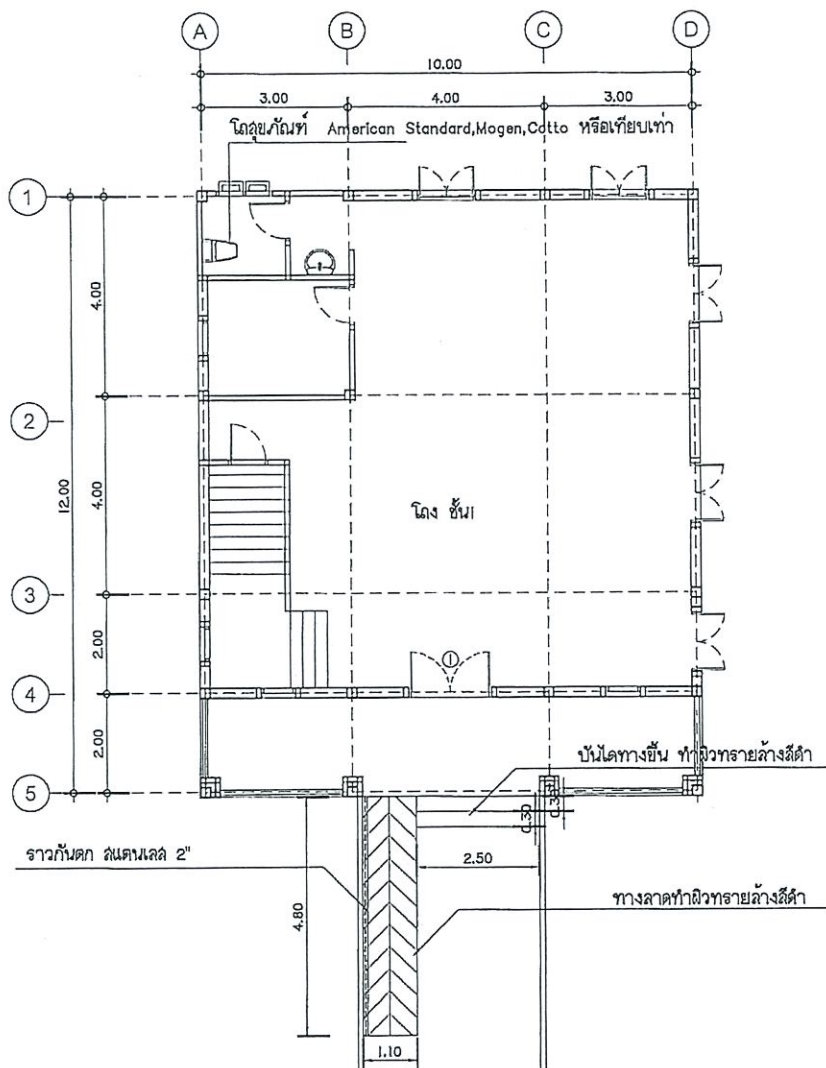

แบบแสดง แปลนพื้นชั้น 1

มาตราส่วน 1 : 100

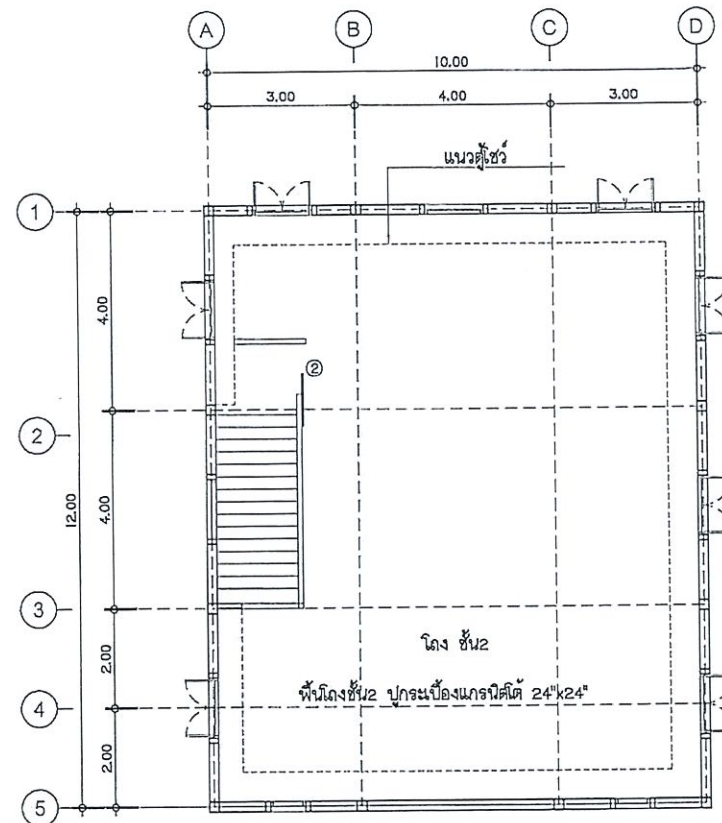

แบบแสดง แปลนพื้นชั้น 2

มาตราส่วน 1 : 100

ขอบเขตงานปรับปรุง

- 1.งานฝ้าเพดานยิปซัมบอร์ดหนา 9 มม. คร่าวโลหะชุบสังกะสี ทากี้
- 2.งานเปลี่ยนโคม
- 3.งานทำโครงลวดวางพื้นคอนกรีต
- 4.งานปูกระเบื้องแกรนิตโต้ 24"x24"
- 5.งานเปลี่ยนประตูหน้าต่างตามรูปแบบรายการ
- 6.งานทางลาด บันไดและงานราวระบียงเหล็กตามรูปแบบ
- 7.งานทำอาคารภายนอกแนวภายใน ดี TOA ชุดโปรเจกต์เบเยอร์คูล โดมอนด์ซิลด์ หรือเทียบเท่า (สีระบุภายหลัง)
- 8.เปลี่ยนดวงโคมชั้น 2 เป็นโคมไฟฟ้าแนวโลโก้ LED 48w 9 ชุด แลมิคมไฟบัง 2 ชุด
- 9.งานซ่อมแซมตู้ใช้และอุปกรณ์ ทั้ง 2 ชั้น
- 10.ติดตั้งเครื่องปรับอากาศ 30,000 BTU. 3 เครื่อง (ตำแหน่งกำหนดขณะก่อสร้าง)
- 10.อื่นๆที่ระบุในรูปแบบและรายการประมาณราคา



งานจัดการก่อสร้างและสิ่งแวดล้อม
กองกายภาพและสิ่งแวดล้อม
มหาวิทยาลัยแม่โจ้

สำนักงานเลขานุการ สำนักบริหารงาน
โทร. 0-5387-3243

วิศวกร

นายธนพงษ์ นิยมพงษ์

สถาปนิก

นายพสุธา ประดิษฐ์ทอง
ส.ส. 3008

งานปรับปรุงอาคารหอเกียรติยศแม่โจ้

เจ้าของ มหาวิทยาลัยแม่โจ้

สถานที่ ภายในมหาวิทยาลัยแม่โจ้

แบบแสดง

แปลนพื้น

วันที่ 30 พฤศจิกายน พ.ศ. 2564

แผ่นที่

4

จำนวนทั้งหมด

10

รายชื่อ	ผู้จัดทำแบบ/เขียน
รายชื่อ	ผู้ตรวจสอบ/แก้ไข
รายชื่อ	รองอธิการบดี
รายชื่อ	อธิการบดี

หมายเหตุ



งานจัดการก่อสร้างและผังแม่บท
กองกายภาพและสิ่งแวดล้อม
มหาวิทยาลัยแม่โจ้
สำนักงานเขตพร อำเภอศรีนคร จังหวัดเชียงใหม่
โทร. 0-5387-3243

วิศวกร
นายชนพงษ์ นิยมพงษ์

สถาปนิก
นายพสุธา ประดิษฐ์ทอง
ส.ศก. 3008

งาน
งานปรับปรุงอาคารหอเกียรติยศแม่โจ้

เจ้าของ มหาวิทยาลัยแม่โจ้



สถานที่ ภายในมหาวิทยาลัยแม่โจ้

แบบแสดง
แปลนพื้น


วันที่ 30 พฤศจิกายน พ.ศ.2564

แผ่นที่	จำนวนทั้งหมด
5	10

การฯ		ผู้จัดทำงาน/เขียนแปลน
การฯ		ผู้ตรวจสอบงาน/เขียนแปลน
เขียน		รายละเอียด/เขียนแปลน
อนุมัติ		อธิการบดี
หมายเหตุ		

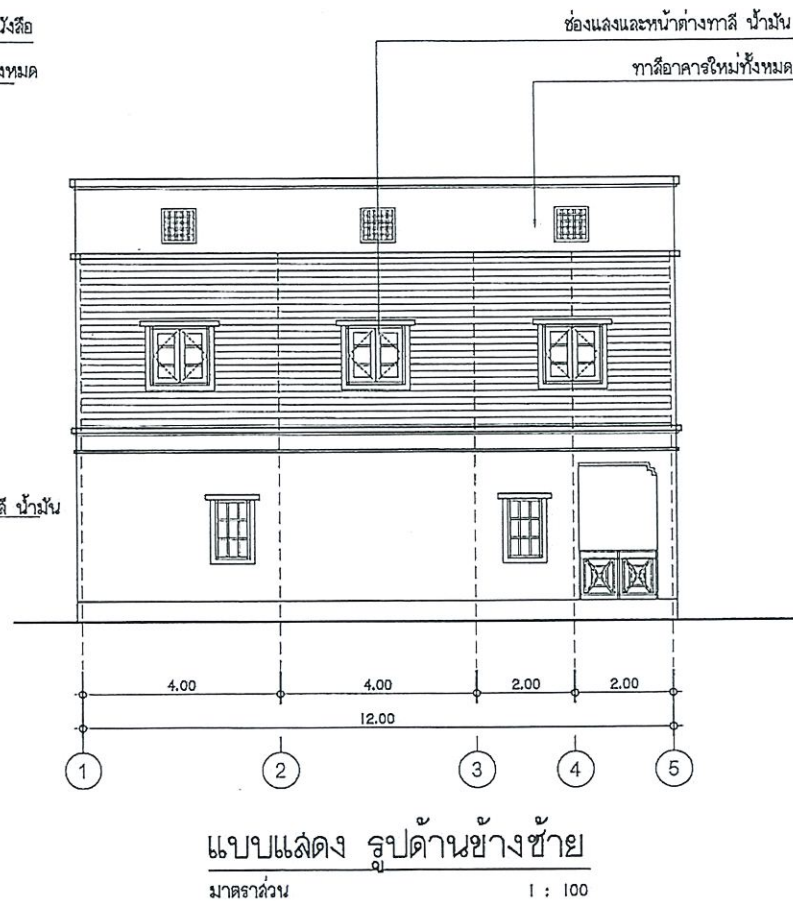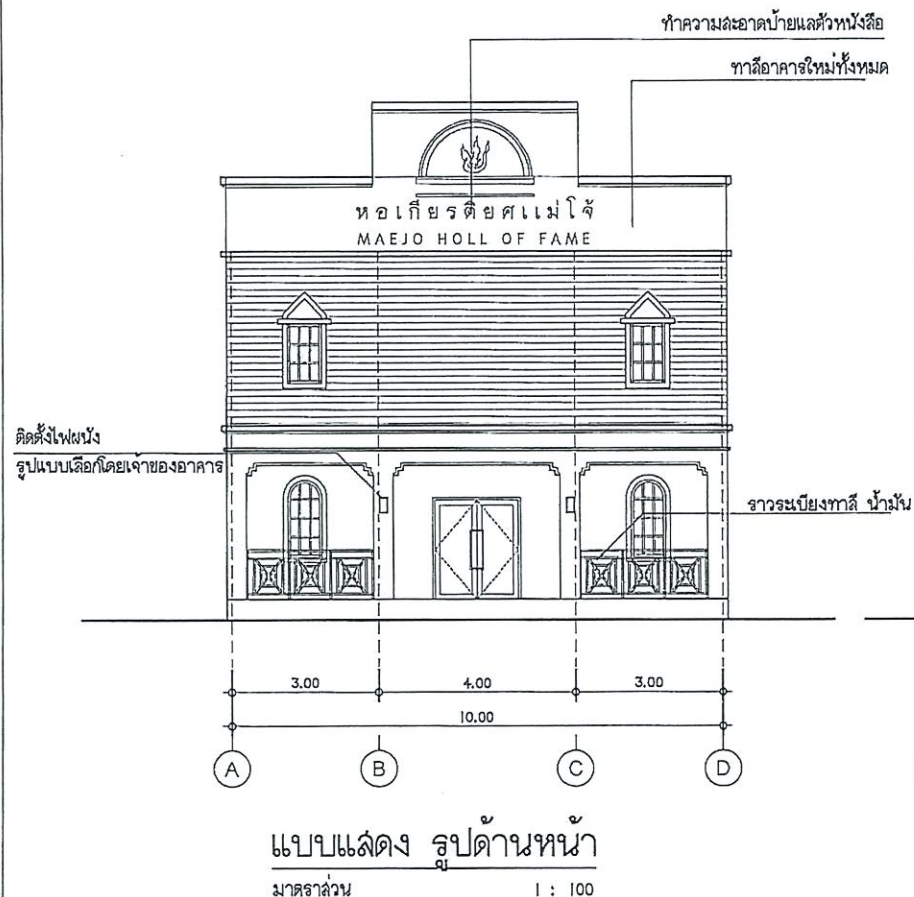

*การทาสี หมายถึง ทาสีรองพื้น/เคลือบ และทาสีจริง 2 ครั้ง
ยึดดัดทำความสะอาดผิวปูนเก่า อุดบัวรอยแตกจาวงขนาดเล็ก ด้วยวัสดุประเภท Acrylic Filler หรือ Acrylic Sealant
ขัดผิวให้เรียบจึงทาสีรองพื้น แล้วทาสีจริงทับหน้า

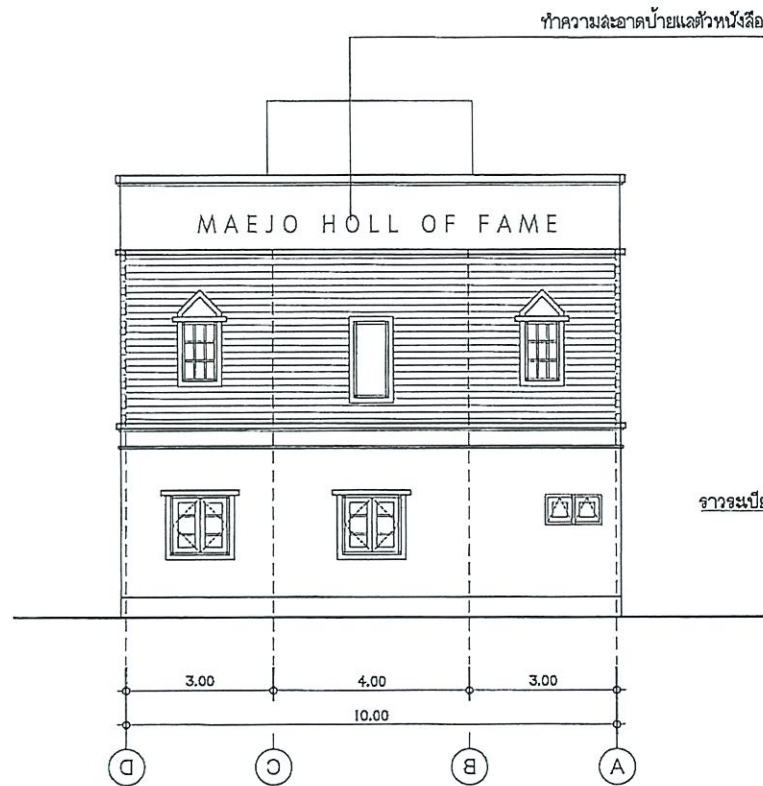


แบบแสดง ภูมิด้านหลัง
มาตราส่วน 1 : 100

*การทาสี หมายถึง ทาสีรองพื้น 2 ครั้ง

ขัดล้างทำความสะอาดผิวปูนเก่า อุดบัวรอยแตกด้วยวัสดุประเภท Acrylic Filler หรือ Acrylic Sealant

ขัดผิวให้เรียบจึงทาสีรองพื้น แล้วทาสีจริงทับหน้า

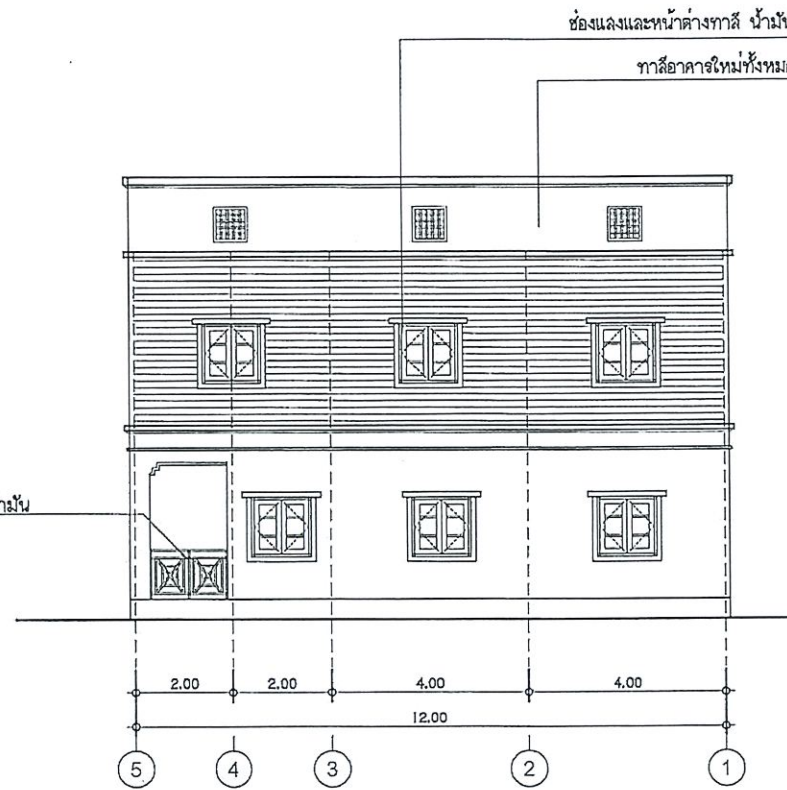

แบบแสดง ภูมิด้านข้างขวา
มาตราส่วน 1 : 100



งานจัดการก่อสร้างและสิ่งแวดล้อม
กองช่างและสิ่งแวดล้อม
มหาวิทยาลัยแม่โจ้
ตำบลหนองหาร อำเภอเมือง จังหวัดเชียงใหม่
โทร. 0-5387-3243

วิศวกร

นายสมพงษ์ นิยมพงษ์

สถาปนิก

นายพฤตา ประดิษฐทอง
ส.ศก. 3008

งาน

งานปรับปรุงอาคารหอเกียรติยศแม่โจ้

เจ้าของ มหาวิทยาลัยแม่โจ้

สถานที่ ภายในมหาวิทยาลัยแม่โจ้

แบบแสดง

แปลนพื้นที่

วันที่ 30 พฤศจิกายน พ.ศ. 2564


แผ่นที่

จำนวนทั้งหมด

6

10

ตรวจ		ผู้เขียนงานและตรวจสอบ
ตรวจ		ผู้ควบคุมงานก่อสร้าง
เก็บงาน		ช่างเทคนิคและช่างเขียน
อนุมัติ		อธิการบดี
หมายเหตุ		

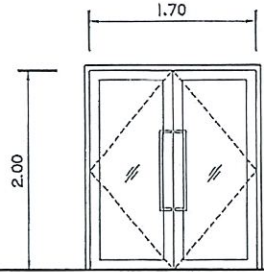แบบขยายประตู	* ความสูงและความกว้างให้ยึดระยะตามหน้างานจริง  ①
ชนิดประตู	บานเปิดสวิง
วงกบ	อลูมิเนียม สีธรรมชาติ ทน 1.2 มม.
กรอบบาน	อลูมิเนียม สีธรรมชาติ ทน 1.2 มม.
บาน/ลูกบิด	กระจกใส ทน 6 มม.
บานพับ	ตามมาตรฐาน
ลูกบิด/ลูกบิด	ตามมาตรฐานผู้ผลิต
กลอน	กลอนฝังในบานอลูมิเนียม ตามมาตรฐาน
กันสนิม	ตามมาตรฐาน
มือจับ	มือจับสำเร็จรูป ตัว C สแตนเลสเหลี่ยม ยาว 0.80 ม. ยอง VVP รุ่น HD 163 หรือ 2365
สี/สีทาสี	-

แบบแสดงขยายประตู D1

มาตราส่วน

1 : 50



งานจัดการก่อสร้างและผังเมือง
กองสถาปัตย์และสิ่งแวดล้อม
มหาวิทยาลัยแม่โจ้
คำบลหนองหาร อำเภอเมืองราชบุรี จังหวัดชัยภูมิ
โทร. 0-5387-3243

วิศวกร

นายชนพงษ์ นิยมพงษ์

สถาปนิก

นายฤทธิ ประดิษฐ์ทอง
ส.ศ. 3008

งาน

งานปรับปรุงอาคารหอเกียรติยศแม่โจ้

เจ้าของ มหาวิทยาลัยแม่โจ้

สถานที่ ภายในมหาวิทยาลัยแม่โจ้

แบบแสดง

วันที่ 30 พฤศจิกายน พ.ศ. 2564

แผ่นที่

จำนวนทั้งหมด

7

10

ตรวจสอบ	ผู้ควบคุมงาน/สถาปนิก
ตรวจสอบ	ผู้ควบคุมงาน/สถาปนิก
ตรวจสอบ	ผู้ควบคุมงาน/สถาปนิก
ตรวจสอบ	ผู้ควบคุมงาน/สถาปนิก
ตรวจสอบ	ผู้ควบคุมงาน/สถาปนิก



งานจัดการก่อสร้างและผังเมือง
กองกายภาพและสิ่งแวดล้อม
มหาวิทยาลัยแม่โจ้
สำนักงานอาคาร บ้านและที่ดิน จักรวรรดิเชียงใหม่
โทร. 0-5387-3243

วิศวกร
นายสมพงษ์ นิยมพงษ์

สถาปนิก
นายพธูดา ประดิษฐ์ทอง
ส.ศก. 3008

งาน
งานปรับปรุงอาคารหอเกียรติยศแม่โจ้

เจ้าของ มหาวิทยาลัยแม่โจ้



สถานที่ ภายในมหาวิทยาลัยแม่โจ้

แบบแสดง

วันที่ 30 พฤศจิกายน พ.ศ. 2564

แผ่นที่	จำนวนทั้งหมด
8	10

ตรวจ	ผู้ควบคุมงาน
ตรวจ	ผู้ควบคุมงาน
เก็บแบบ	งานเขียนแบบ
อนุมัติ	อธิการบดี
หมายเหตุ	



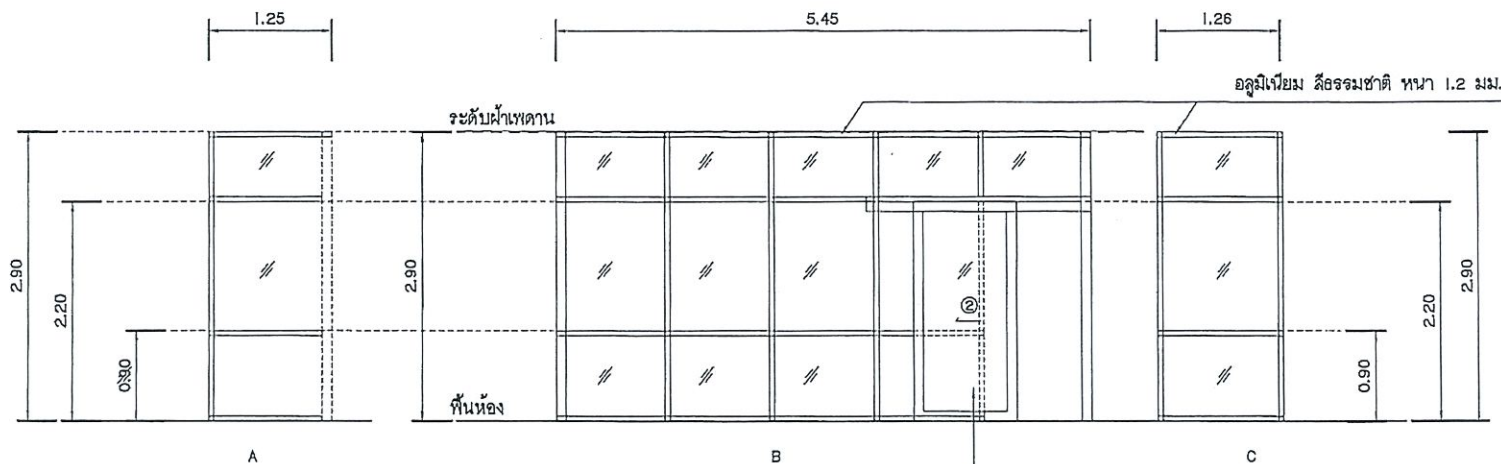
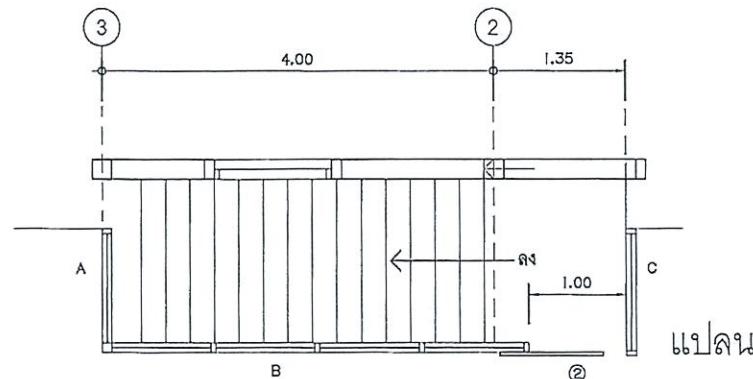


- ชนิดประตู บานเลื่อน/ช่องแสงติดตาย
วงกบ อลูมิเนียม สีธรรมชาติ หนา 1.2 มม.
กรอบบาน อลูมิเนียม สีธรรมชาติ หนา 1.2 มม.
บาน/ลูกเหล็ก กระเบื้อง หนา 6 มม.
บานพับ ตามมาตรฐาน
ลูกแขวน/ลูกบิด ตามมาตรฐานผู้ผลิต
กลอน กลอนฝังในบานอลูมิเนียม ตามมาตรฐาน
กันชน ตามมาตรฐาน
มือจับ มือจับสี่เหลี่ยม ตัว C ขนาดเหล็กเหลี่ยม ยาว 0.60 ม.

ประตูบานเลื่อนอลูมิเนียมอุปกรณ์ครบชุด
* ความสูงและความกว้างให้ยึดจะตามหน้างานจริง


แบบแสดงขยายประตู D2

มาตราส่วน 1 : 50

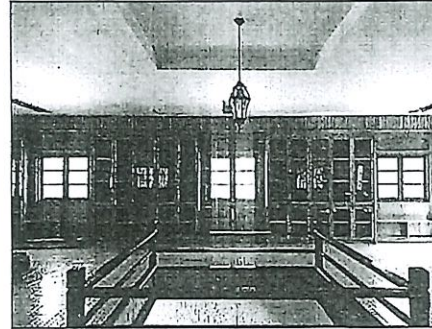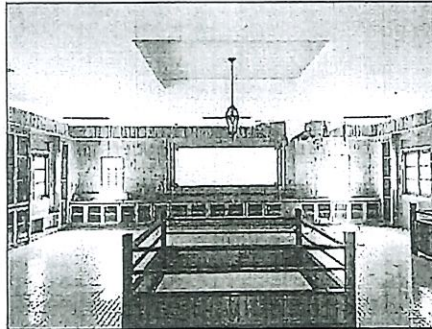
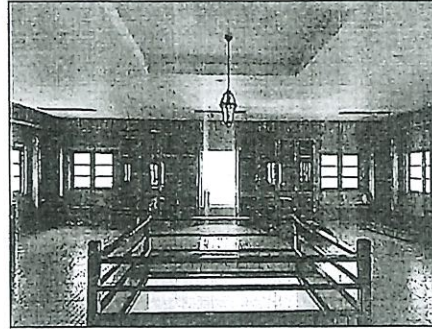
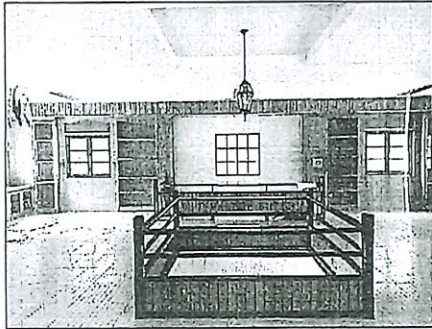


ให้อับจางซ่อมแซมตู้โชว์และอุปกรณ์ต่างๆให้สามารถใช้งานได้

ภาพถ่าย ตู้โชว์ชั้น2

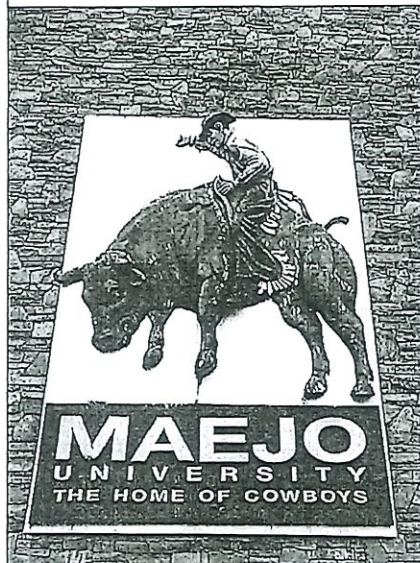

ป้าย MAEJO THE HOME OF COWBOYS
ให้อับจาง ซ่อมแซม สีสและตัวหนังสือที่ชำรุด

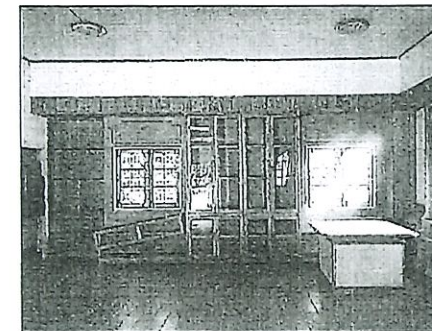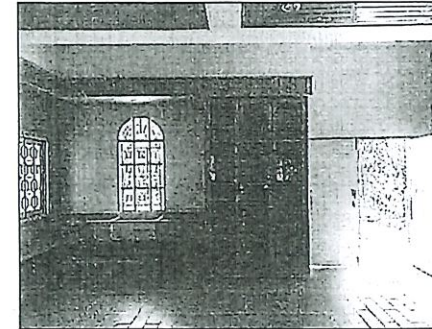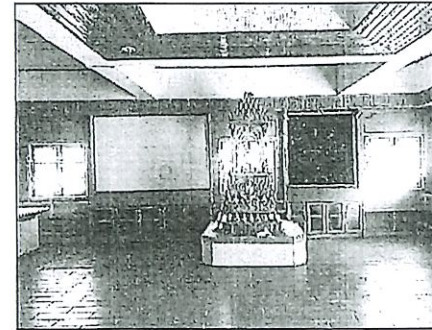

ภาพถ่าย ตู้โชว์ชั้น1

ให้อับจางซ่อมแซมตู้โชว์และอุปกรณ์ต่างๆให้สามารถใช้งานได้



งานจัดการก่อสร้างและจัดแม่บท
กองกายภาพและสิ่งแวดล้อม
มหาวิทยาลัยแม่โจ้
สำนักหอสมุด อาคารอำนวยการ จังหวัดเชียงใหม่
โทร. 0-5387-3243

วิศวกร
นายธนพงษ์ นิยมพงษ์

สถาปนิก
นายพธูตา ประดิษฐ์ทอง
ส.ศก. 3008

งาน
งานปรับปรุงอาคารหอเกียรติยศแม่โจ้

เจ้าของ มหาวิทยาลัยแม่โจ้


สถานที่ ภายในมหาวิทยาลัยแม่โจ้

แบบแสดง

วันที่ 30 พฤศจิกายน พ.ศ.2564

แผ่นที่	จำนวนทั้งหมด
9	10


กรร		ผู้จัดทำงานวิชาการกองกายภาพและสิ่งแวดล้อม
กรร		ผู้อำนวยการกองกายภาพและสิ่งแวดล้อม
เส		รองผู้อำนวยการ
อ		อธิการบดี
แบบร่าง		

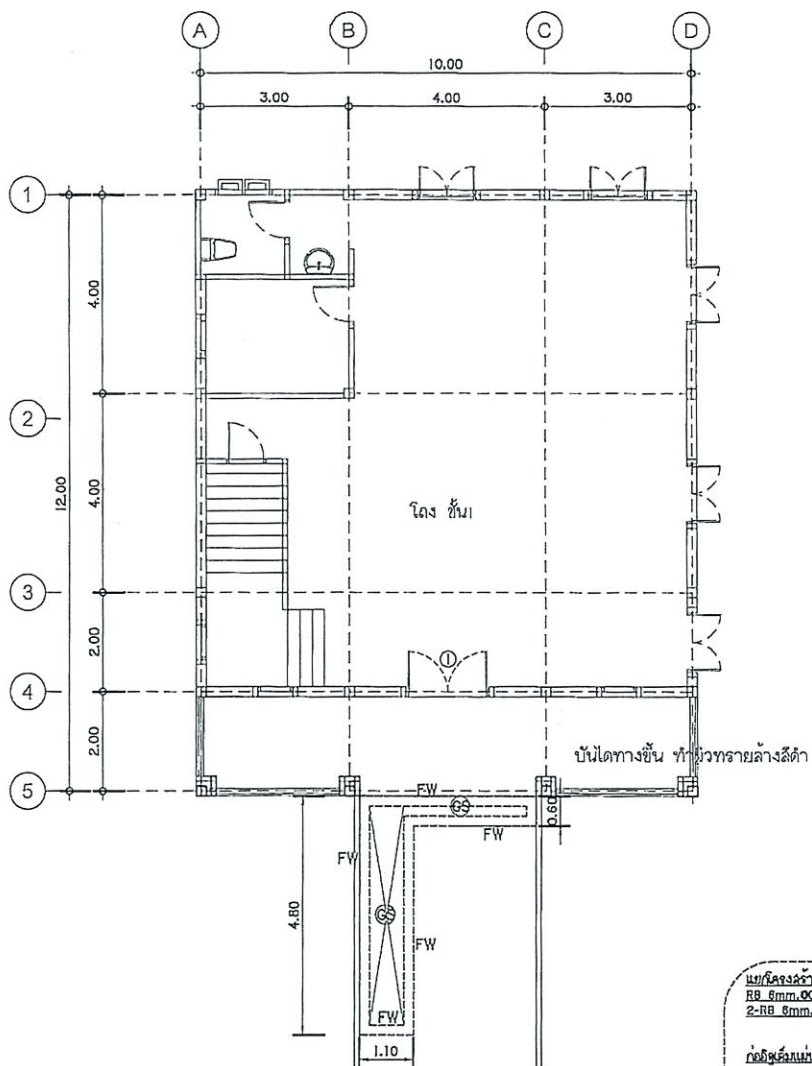

แบบแสดง แปลนโครงสร้างชั้น 1

มาตราส่วน


1 : 100

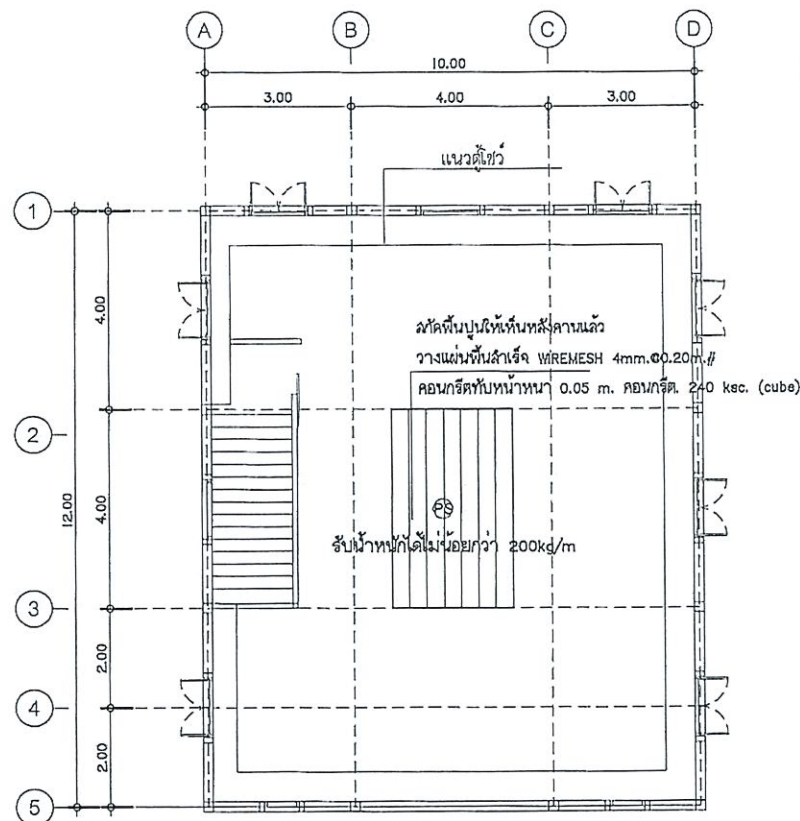

แบบแสดง แปลนโครงสร้างชั้น 2

มาตราส่วน

1 : 100

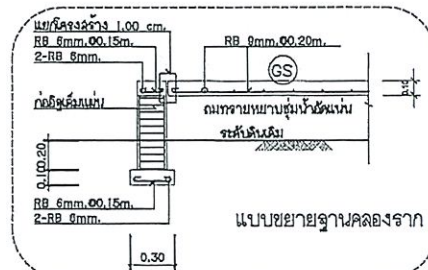

งานจัดการก่อสร้างและสิ่งแวดล้อม
กองกายภาพและสิ่งแวดล้อม
มหาวิทยาลัยแม่โจ้
สำนักงานเลขานุการ สำนักบริหารงาน จังหวัดเชียงใหม่
โทร. 0-5387-3243

วิศวกร
นายทองเจ็ญ นิยมพงษ์

สถาปนิก
นายทองเจ็ญ ประดิษฐ์ทอง
ส.ศ. 3008

งาน
งานปรับปรุงอาคารหอเกียรติยศแม่โจ้

เจ้าของ มหาวิทยาลัยแม่โจ้

สถานที่ ภายในมหาวิทยาลัยแม่โจ้

แบบแสดง
แปลน

วันที่ 30 พฤศจิกายน พ.ศ. 2564

แผ่นที่

10

จำนวนทั้งหมด

10

การ		งานปรับปรุงอาคารหอเกียรติยศแม่โจ้
ตรวจ		ผู้ควบคุมการก่อสร้าง
ทนาย		ด้านกฎหมายและสิ่งแวดล้อม
อนุมัติ		อธิการบดี
ทนาย		อธิการบดี