



บันทึกข้อความ

ส่วนงาน สำนักงานมหาวิทยาลัย กองกลาง งานประชุม โทร. ๓๐๓๖, ๓๐๓๗

ที่ อว ๖๙.๒.๑.๒/๑๐๔๔

วันที่ ๑๐ กันยายน ๒๕๖๗

เรื่อง แจ้งมติที่ประชุมคณะกรรมการที่ประชุมรองอธิการบดีและผู้ช่วยอธิการบดี

เรียน รองอธิการบดี (รองศาสตราจารย์จักรพงษ์ พิมพ์พิมล) /
ผู้อำนวยการกองกายภาพและสิ่งแวดล้อม /

ตามที่ ดร.รุ่งอรุณ การรัตน์ ศิษย์เก่าแม่โจ้ รุ่นที่ ๕๙ ได้บริจาคเงินจำนวน ๒๕๐,๐๐๐ บาท (สองแสนห้าหมื่นบาทถ้วน) โดยมีวัตถุประสงค์เพื่อปรับปรุงภูมิทัศน์บริเวณรอบองค์พระพิรุณ หน้าอาคารช่วงเกษตรศิลป์ นั้น

ในการนี้ กองกายภาพและสิ่งแวดล้อมได้ดำเนินการประสานผู้เกี่ยวข้องและหารือร่วมกับศิษย์เก่ามหาวิทยาลัยแม่โจ้ โดยได้จัดทำรูปแบบรายการ เพื่อเสนอโครงการปรับปรุงภูมิทัศน์ฯ โดยมีงานปรับปรุงภูมิทัศน์ จำนวน ๖ รายการ และงบประมาณในการปรับปรุง เป็นเงิน ๑,๖๙๓,๗๓๔.๐๓ บาท (หนึ่งล้านหกแสนเก้าหมื่นสามพันเจ็ดร้อยสามสิบสี่บาทสามสตางค์) ซึ่งยังขาดงบประมาณในการปรับปรุง เป็นเงิน ๑,๔๔๓,๗๓๔.๐๓ บาท (หนึ่งล้านสี่แสนสี่หมื่นสามพันเจ็ดร้อยสามสิบสี่บาทสามสตางค์) จึงเสนอที่ประชุมพิจารณาแนวทางการปรับปรุงภูมิทัศน์รอบองค์พระพิรุณ หน้าอาคารช่วงเกษตรศิลป์ ตามรายละเอียดที่แนบมาพร้อมนี้

คณะกรรมการที่ประชุมรองอธิการบดีและผู้ช่วยอธิการบดี ครั้งที่ ๑๒/๒๕๖๗ เมื่อวันที่ ๙ กันยายน ๒๕๖๗ พิจารณาแล้วให้ดำเนินการปรับปรุงภูมิทัศน์บริเวณองค์พระพิรุณภายใต้กรอบวงเงินที่มีอยู่จำนวน ๒๕๐,๐๐๐ บาท (สองแสนห้าหมื่นบาทถ้วน) โดยพิจารณาดำเนินการปรับปรุงภูมิทัศน์ฯ ดังนี้

๑. รายการที่ ๕ งานน้ำพุและไฟได้นำ

๒. รายการที่ ๖ งานต้นไม้

ทั้งนี้ หากมีงบประมาณคงเหลือให้ดำเนินการทาสีให้สวยงาม

จึงเรียนมาเพื่อโปรดพิจารณาดำเนินการ

(นางพัชรีย์ คำรินทร์)

ผู้อำนวยการกองกลาง

เลขานุการคณะกรรมการที่ประชุมรองอธิการบดีฯ

৫.৬


(สองแสนห้าหมื่นบาทถ้วน) โดยมีวัตถุประสงค์เพื่อปรับปรุงภูมิทัศน์บริเวณรอบองค์พระพิรุณ หน้าอาคาร
ช่วงเกษตรศิลป์ นั้น

ในการนี้ กองกายภาพและสิ่งแวดล้อมได้ดำเนินการประสานผู้เกี่ยวข้องและหารือร่วมกับ ศิษย์เก่ามหาวิทยาลัยแม่โจ้ โดยได้จัดทำรูปแบบรายการ เพื่อเสนอจัดทำโครงการปรับปรุงภูมิทัศน์ฯ โดยมีงบประมาณในการปรับปรุง เป็นเงิน ๑,๖๕๓,๗๓๔.๐๐.๐๓ บาท (หนึ่งล้านหกแสนเก้าหมื่นสามพันเจ็ดร้อยสามสิบสี่บาทสามสตางค์) ยังขาดงบประมาณในการปรับปรุง เป็นเงิน ๑,๔๔๓,๗๓๔.๐๓ บาท (หนึ่งล้านสี่แสนสี่หมื่นสามพันเจ็ดร้อยสามสิบสี่บาทสามสตางค์) จึงเสนอที่ประชุมพิจารณาแนวทางการปรับปรุงภูมิทัศน์รอบ องค์พระพิรุณ หน้าอาคารช่วงเกษตรศิลป์ ตามรายละเอียดที่เสนอต่อที่ประชุมด้วยแล้ว

ประเด็นที่เสนอ : พิจารณานวทางการปรับปรุงภูมิทัศน์รอบพระพิรุณ หน้าอาคารช่วงเกษตรศิลป์

มิติที่ประชุม

[illegible]

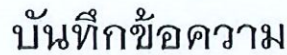

งานประชุม กองกลาง
รับที่ ๕๕๒
วันที่ ๖ ก.ย. ๒๕๖๗
เวลา ๐๙.๓๐ น.

ส่วนงาน สำนักงานมหาวิทยาลัย กองกายภาพและสิ่งแวดล้อม โทร. ๓๒๔๐

71 19 65.12.6/5.11.11

วันที่ ๕ กันยายน ๒๕๖๓

เรื่อง ขอบรรจุวาระการประชุมคณะกรรมการที่ประชุมรองอธิการบดี และผู้ช่วยอธิการบดี

เรียน เลขานุการคณะกรรมการที่ประชุมรองอธิการบดี และผู้ช่วยอธิการบดี

ตามที่ ดร.รุ่งอรุณ การรัตน์ ศิษย์เก่าแม่โจ้ รุ่น ๕๙ ได้บริจาคเงินจำนวน ๒๕๐,๐๐๐ บาท (สองแสนห้าหมื่นบาทถ้วน) โดยมีวัตถุประสงค์เพื่อปรับปรุงภูมิทัศน์บริเวณรอบองค์พระพิรุณหน้าอาคารช่วงเกษตรศิลป์ นั้น

ในการนี้ กองกายภาพและสิ่งแวดล้อม ได้ดำเนินการประสานผู้ที่เกี่ยวข้องและหารือร่วมกับ คิษย์เก่ามหาวิทยาลัยแม่โจ้ โดยได้จัดทำรูปแบบรายการ เพื่อเสนอจัดทำโครงการปรับปรุงภูมิทัศน์บริเวณรอบ องค์พระพิรุณ ภายในมหาวิทยาลัยแม่โจ้ โดยมีงบประมาณในการปรับปรุง จำนวนเงินทั้งสิ้น ๑,๖๙๓,๓/๓๔.๐๓ บาท (หนึ่งล้านหกแสนเก้าหมื่นสามพันเจ็ดร้อยสามสิบสี่บาทสามสตางค์) โดยมีเงินบริจาค ที่มหาวิทยาลัยได้รับแล้ว ๒๕๐,๐๐๐ บาท (สองแสนห้าหมื่นบาทถ้วน) ยังคงค้างอีก ๑,๔๔๓,๓/๓๔.๐๓ บาท (หนึ่งล้านสี่แสนสี่หมื่นสามพันเจ็ดร้อยสามสิบสี่บาทสามสตางค์) จึงเสนอที่ประชุมเพื่อพิจารณาแนวทางการ ปรับปรุงภูมิทัศน์บริเวณรอบองค์พระพิรุณภายในมหาวิทยาลัยแม่โจ้

จึงเรียนมาเพื่อโปรดพิจารณา

ดร. ปรียา
(นางอรทัย เป็ญนวล)

รักษาการแทน

ผู้อำนวยการกองกายภาพและสิ่งแวดล้อม





(รองศาสตราจารย์เกรียงศักดิ์ โกวิทวาณิช)
รองอธิการบดี
๐ ๕ ก.ย. ๒๕๖๗

(นางลัดดาวรรณ บำรุงกาญจน์)
ร.ก. หัวหน้างานประชุม
6 ก.ย. 2567

๒๓๓

มหาวิทยาลัยแม่โจ้
วันที่ ๒๓
วันที่ ๒๒/๒๖
เวลา ๑๖.๓๐ น.

วันที่ 29 มีนาคม 2566

งานอำนวยการ กองคลัง
สำนักงานมหาวิทยาลัย
วันที่ ๒๓
วันที่ ๒๒/๒๖ 2566
เวลา ๑๖.๓๐ น.

เรื่อง ขอบริจาคเงิน

เรียน อธิการบดี มหาวิทยาลัยแม่โจ้

ด้วยข้าพเจ้า นายรุ่งอรุณ การรัตน์ เลขบัตรประชาชนผู้เสียภาษี 3 4609 00194 20 1
ที่อยู่ 100/1 หมู่ที่ 6 ต.หัวปลวก อ.เสนาห์ จ.สระบุรี
มีความประสงค์ที่จะบริจาคเงิน จำนวน 250,000 บาท (สองแสนห้าหมื่นบาทถ้วน) เพื่อปรับปรุงภูมิทัศน์

จึงเรียนมาเพื่อทราบ

ลงชื่อ.....
(ดร.รุ่งอรุณ การรัตน์)
ประธานกรรมการ

ใบนำส่งเงินรายได้ มหาวิทยาลัยแม่โจ้

หน่วยงานย่อย ส่วนกลางมหาวิทยาลัย

แผนงาน / งาน

เลขที่ใบนำส่ง 0660-0559/66

กองทุน

รายละเอียดเงินนำส่ง		
ประเภทเงิน	รายละเอียดเงินนำส่ง	จำนวนเงิน
เงินรับฝาก-เงินบริจาคที่มีวัตถุประสงค์	เงินบริจาคสนับสนุนหน่วยงาน	250,000.00
	ภาษีมูลค่าเพิ่ม	0.00
	รวม	250,000.00



ใบเสร็จ 1 ฉบับ: MJ2-066066040066 ถึง MJ2-066066040066

จำนวนเงินรวมทั้งสิ้น (ตัวอักษร) : สองแสนห้าหมื่นบาทถ้วน


เงินโอน 1 รายการ เป็นเงิน 250,000.00 บาท
รวม 250,000.00 บาท

นำเงินเข้าบัญชี
ธนาคารกรุงเทพ 678-0-04800-2 250,000.00 บาท
รวม 250,000.00 บาท

ข้าพเจ้าขอส่งเงินตามรายการรายละเอียดข้างต้น

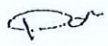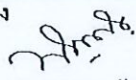ผู้จัดทำ  นาง วิยะดา ทาติงค์ นักวิชาการเงินและบัญชี 26/4/2566 17:16:46	หัวหน้าหน่วยงานที่นำส่ง  น.ส. พรรณราย ชื่นคำมุด นักวิชาการเงินและบัญชีชำนาญการพิเศษ 27/4/2566 11:52:15
---	--

ส่วนของกองคลัง

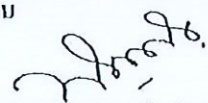ได้รับเงินถูกต้องเป็นจำนวน 250,000.00 บาท จำนวนเงิน (สองแสนห้าหมื่นบาทถ้วน)	ลายมือชื่อผู้ตรวจสอบ  น.ส. พรรณราย ชื่นคำมุด นักวิชาการเงินและบัญชีชำนาญการพิเศษ 27/4/2566 11:52:16
--	---



016767515211110




























Transfer from A/C No.
เลขที่บัญชี A/C No.
6 7 8 0 0 4 8 0 0 2

05/04/23 690 NBL, มหาวิทยาลัยแม่โจ้

***250,000.00 067807 T 026 678-0-04800-2

160417

โปรดกรอกชุดฝากเงินแยกตามประเภท เงินสด กับ โฉนดบัญชี Photo with separate deposit slips for Cash or for foreign deposits.

จำนวนเงินบาท (ตัวอักษร) Deposit Amount in Words


จำนวนเงินบาท (ตัวหนา) Amount in thousands

*****250,000.00

Depositor's Name










ใบเสร็จรับเงิน (Receipt)

เลขที่ใบเสร็จ MJ2-066066040066

วันที่ 26/4/2566

มหาวิทยาลัยแม่โจ้

เลขประจำตัวผู้เสียภาษี 0994000422903

พิมพ์สำเนาครั้งที่ 1

สำเนา




ที่	รายการ	จำนวน	หน่วย	จำนวนเงิน
รวมเงิน				250,000.00

ตัวอักษร (สองแสนห้าหมื่นบาทถ้วน)

ประเภทการรับเงิน : เงินโอน

รายการโอน: ธนาคารกรุงไทย-678-0-04800-2 เลข. 3/4/2566



ใบรับเงินถูกตั้งแล้ว

ลงชื่อ.....ผู้รับเงิน

(นางวิมลดา ขาวดีวงศ์)

นักวิชาการศึกษาและบัญชี


ออกใบเสร็จเมื่อ : 26/4/2566 14:17

- หมายเหตุ
1. ใบเสร็จนี้เป็นเอกสารหลักฐานการรับเงิน ใบเสร็จรับเงินนี้จะมอบให้ผู้รับเงินเก็บไว้เป็นหลักฐานการชำระเงิน
 2. ใบเสร็จจะหมดอายุทุกสิ้นปีงบประมาณและต้องนำใบเสร็จมาเปลี่ยนเป็นใบเสร็จรับเงิน

โครงการปรับปรุงภูมิทัศน์

บริเวณรอบองค์พระพิรุณภายในมหาวิทยาลัยแม่โจ้


อาคารช่างเกษตรศิลป์

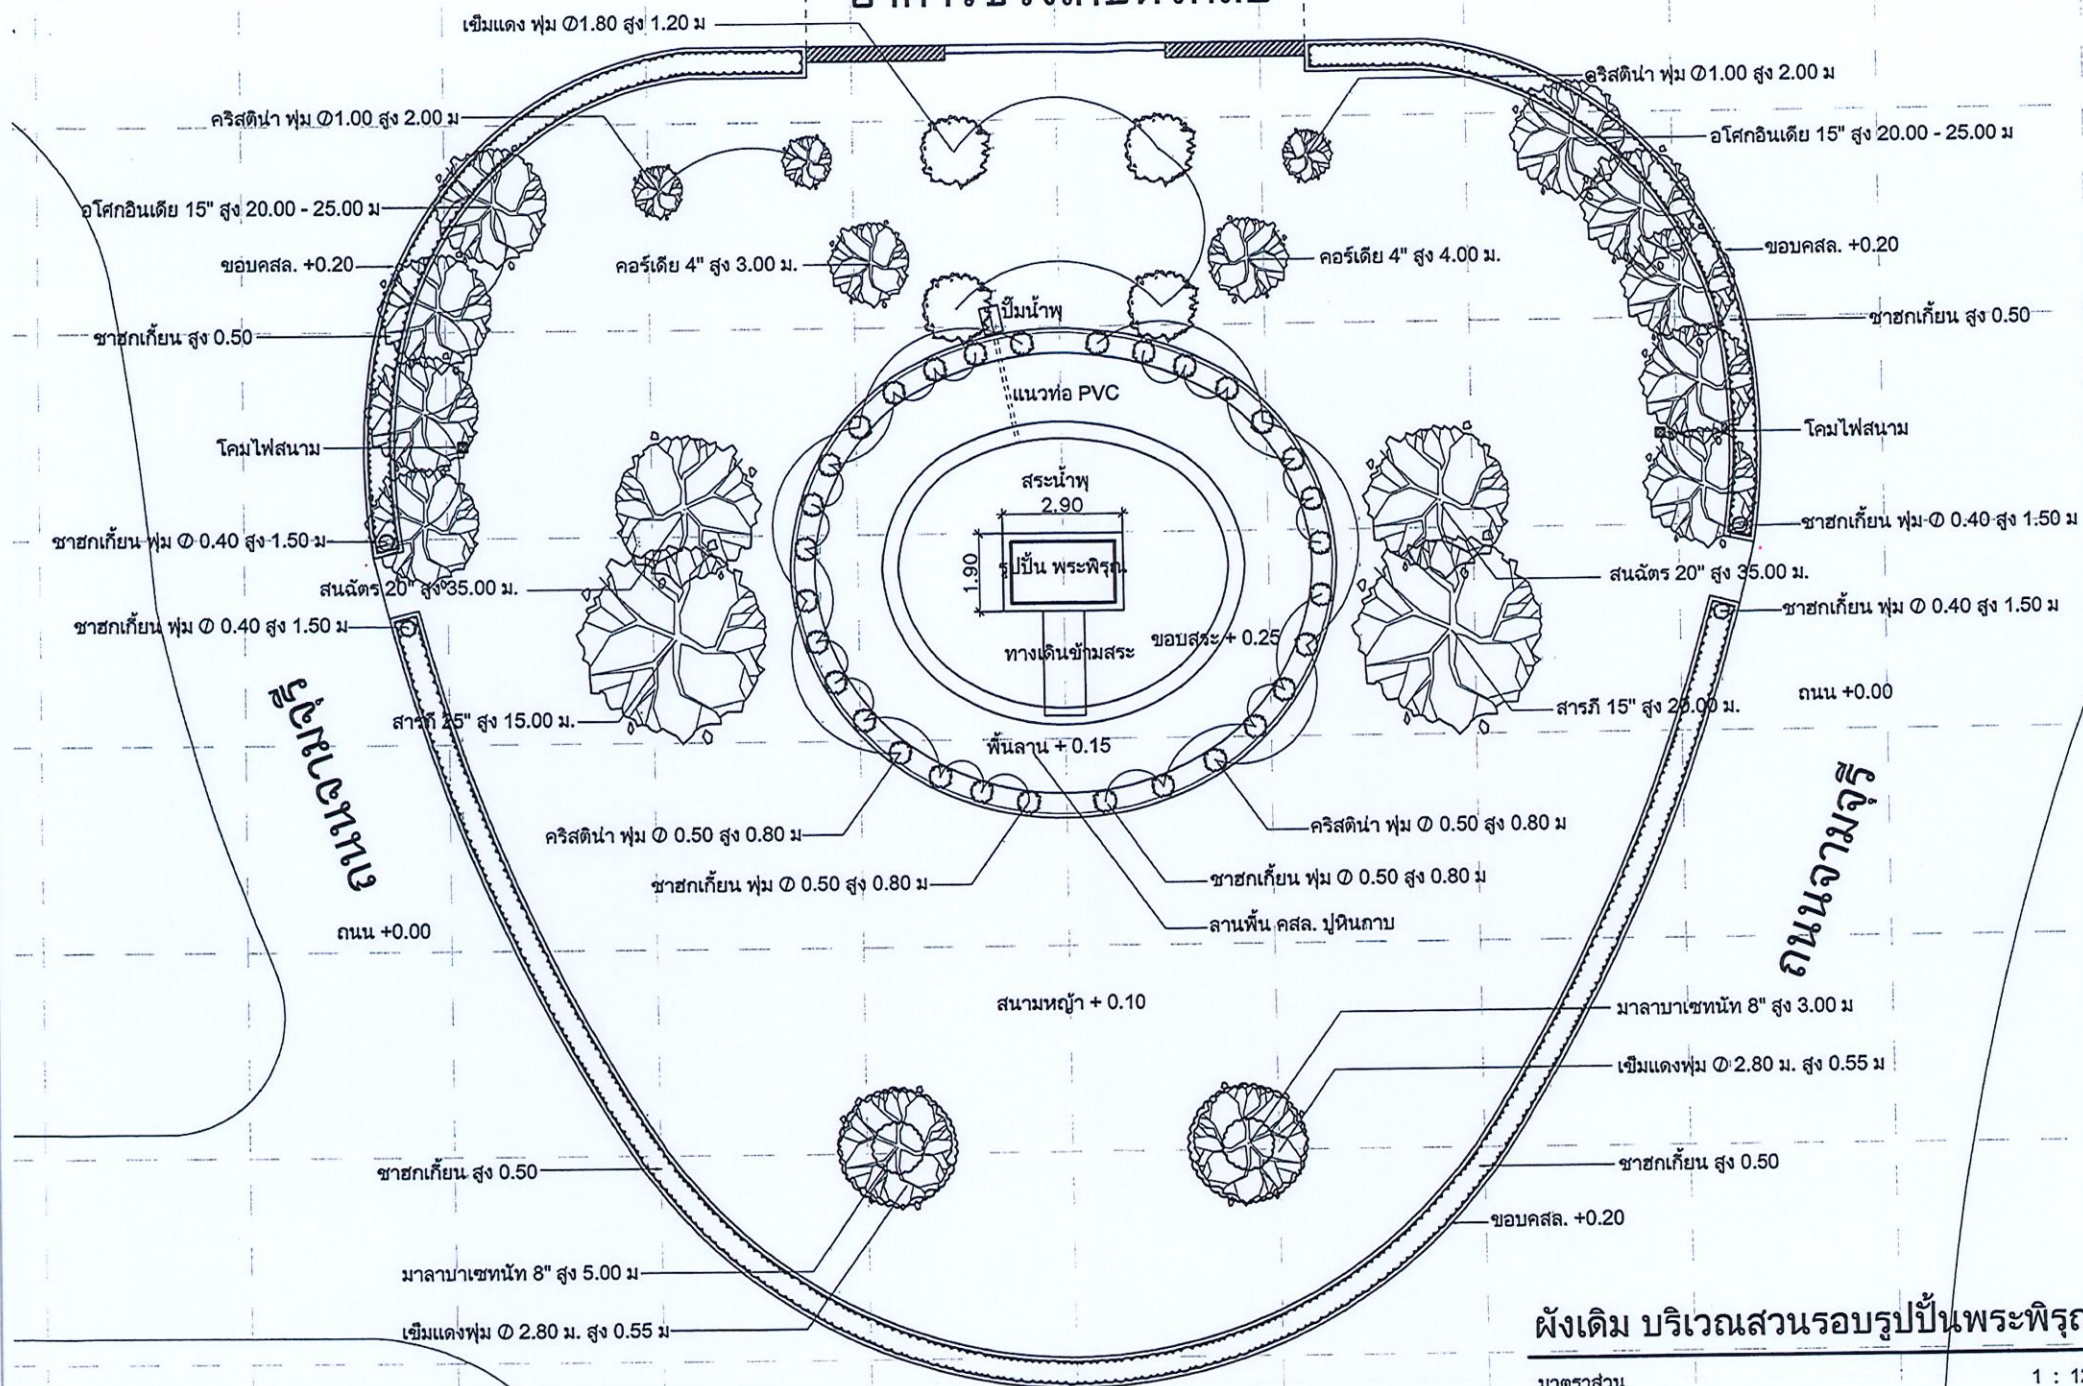

ผังเดิม บริเวณสวนรอบรูปปั้นพระพิรุณ

มาตราส่วน

1 : 125

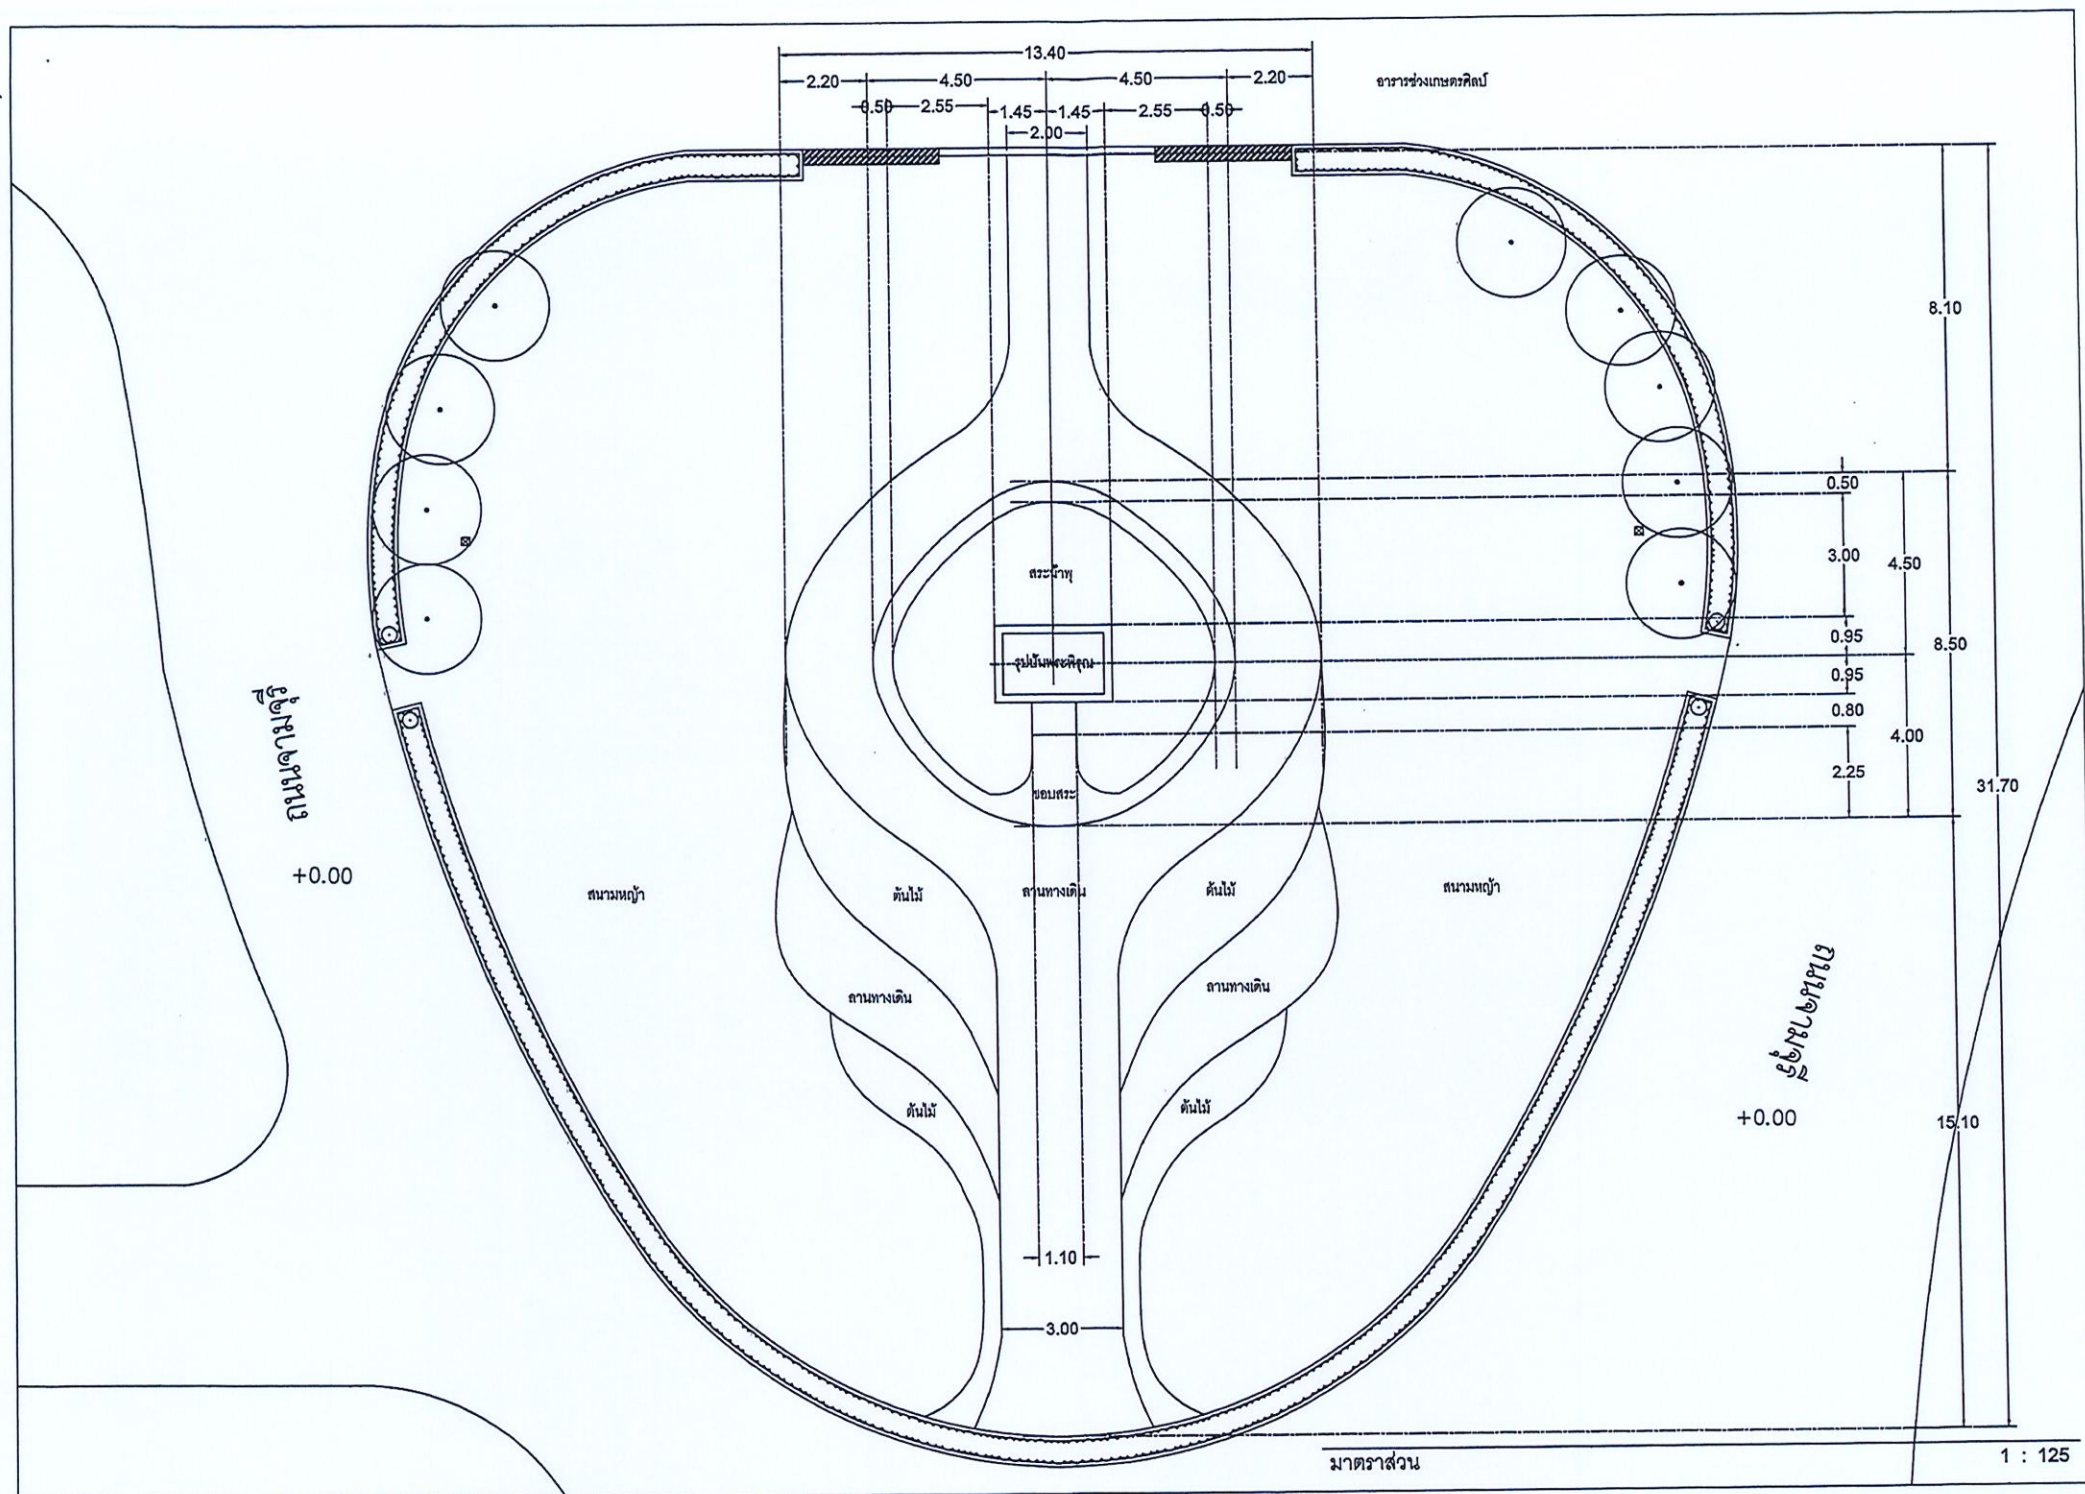

ฐานรองรับองค์พระพิรุณ

ทำจากหินเขียวก่อนท้าวและขัดมัน
ขนาด 1.50 x 2.50 x 1.50 ม.
ดูตามแบบขยาย 1

สระน้ำ

สระน้ำ คสล. ออกแบบเป็นรูปคอคบัว

แท่นบูชา

แท่นบูชา ทำจากหินเขียวก่อนขัดมัน
ขนาด 0.80 x 1.10 x 0.80 ม.
ดูตามแบบขยาย 2

เข้มแดงเขียงใหม่

ขนาด สูง 0.40 ม. พุ่ม 0.30 ม.

เข้มกระดอกลีขาว

ขนาด สูง 0.25 ม. พุ่ม 0.25 ม.

เข้มเหลือง

ขนาด สูง 0.40 ม. พุ่ม 0.30 ม.

ชาชักเกียน

ขนาด สูง 0.40 ม. พุ่ม 0.30 ม.

น้ำพุ 2 ชุด

ชุดน้ำพุหัวฟองเบียร์ 2 ชุด ชุดละ 6 หัว
อยู่ ระหว่าง 2 ซ้างขององค์พระพิรุณ

ทางเดิน

ทางเดิน พื้นปูแผ่นหินภูเขาสีดำเทา
ดูตามแบบขยาย 3

ขอบสระน้ำ

ขอบสระน้ำทำจาก หินเขียวตัดเป็นก้อนสลับมุม
ขนาด 0.40 x 0.50 x 0.20 ม.
ดูตามแบบขยาย 4

เข้มแดงเขียงใหม่

ขนาด สูง 0.40 ม. พุ่ม 0.30 ม.

เข้มกระดอกลีขาว

ขนาด สูง 0.25 ม. พุ่ม 0.25 ม.

เข้มเหลือง

ขนาด สูง 0.40 ม. พุ่ม 0.30 ม.




ชาชักเกียน

ขนาด สูง 0.40 ม. พุ่ม 0.30 ม.

MASTER PLAN

มาตราส่วน

1 : 125

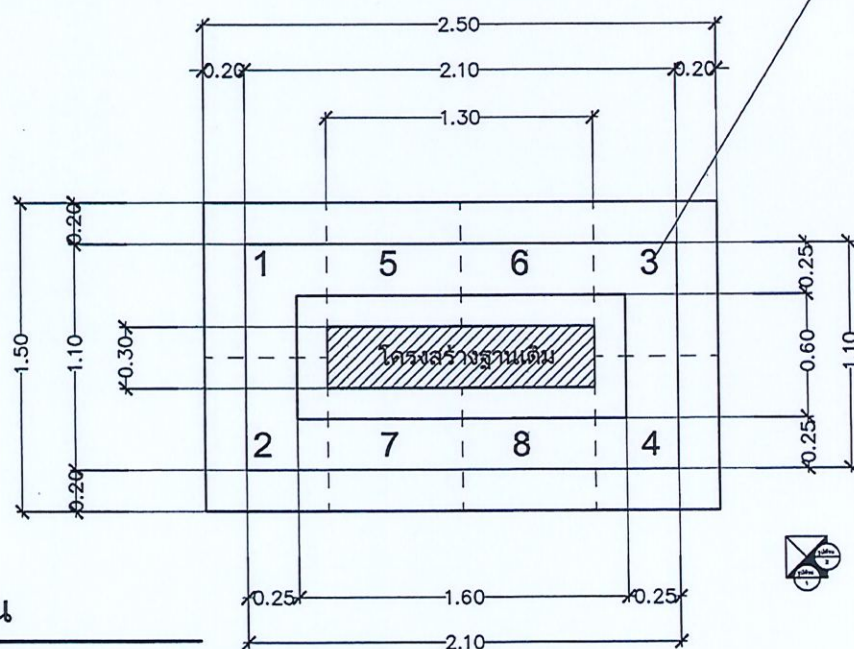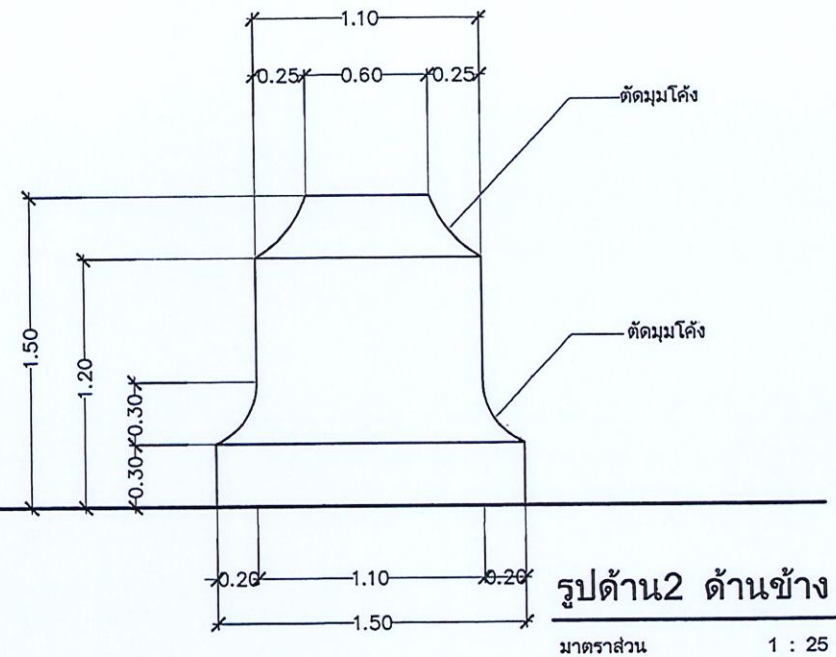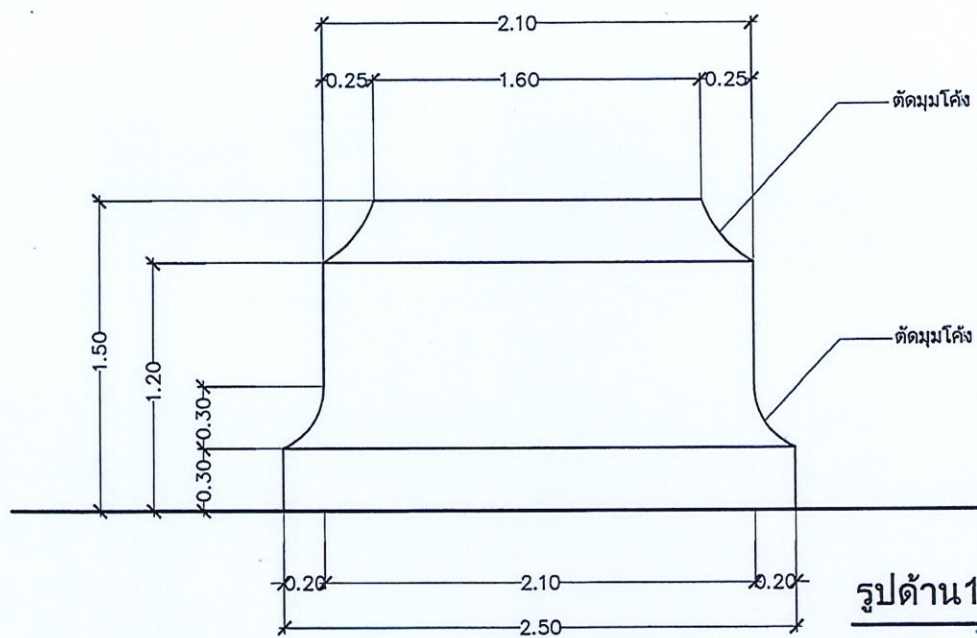

ฐานแท่นรองรับพระพิรุณ ทำจากหินเขียวตัดเป็นก้อน ออกเป็น 8 ส่วนตัดมุมโค้งผิวขัดมัน
 ก้อนที่ 1 - 4 ขนาด 0.60 x 0.75 สูง 1.50 ม.
 ก้อนที่ 5 - 8 ขนาด 0.60 x 0.65 สูง 1.50 ม.




ตัวอย่างหินเขียว

แบบขยาย 1 ขยายฐานแท่นรองรับองค์พระพิรุณ

มาตราส่วน


1 : 25

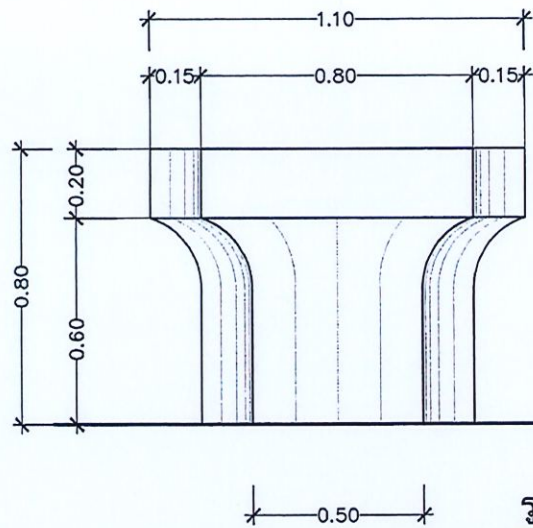

รูปด้าน1 ด้านหน้าแท่งบูชา

มาตราส่วน


1 : 15

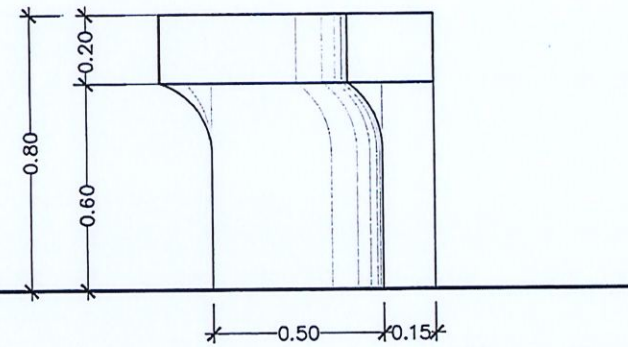

รูปด้าน2 ด้านข้างแท่งบูชา

มาตราส่วน

1 : 15

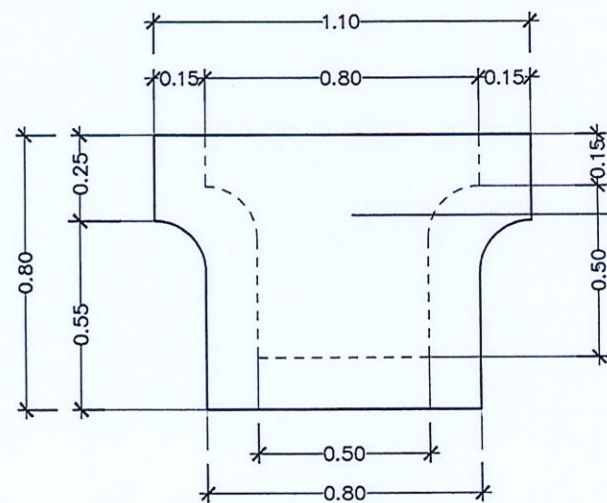

แท่นบูชา ทำจากหินเขียวก้อนขัดมัน
ขนาด 0.80 x 1.10 x 0.80 ม.



แปลน แท่งบูชา

มาตราส่วน

1 : 15




ตัวอย่างหินเขียว

แบบขยาย 2 ขยายแท่นบูชา

มาตราส่วน

1 : 15

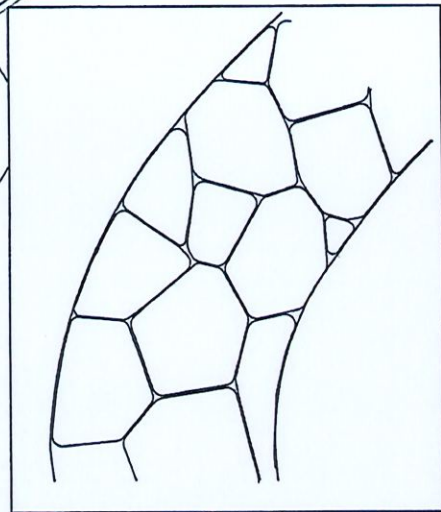


ลักษณะการปูแผ่นหินภูเขา ปูทางคันประมาณ 1 ซม.



แผ่นหินภูเขาสีดำเทา




ทางเดิน โครงสร้าง คสล. ปูด้วยแผ่นหินภูเขา
สีดำเทา

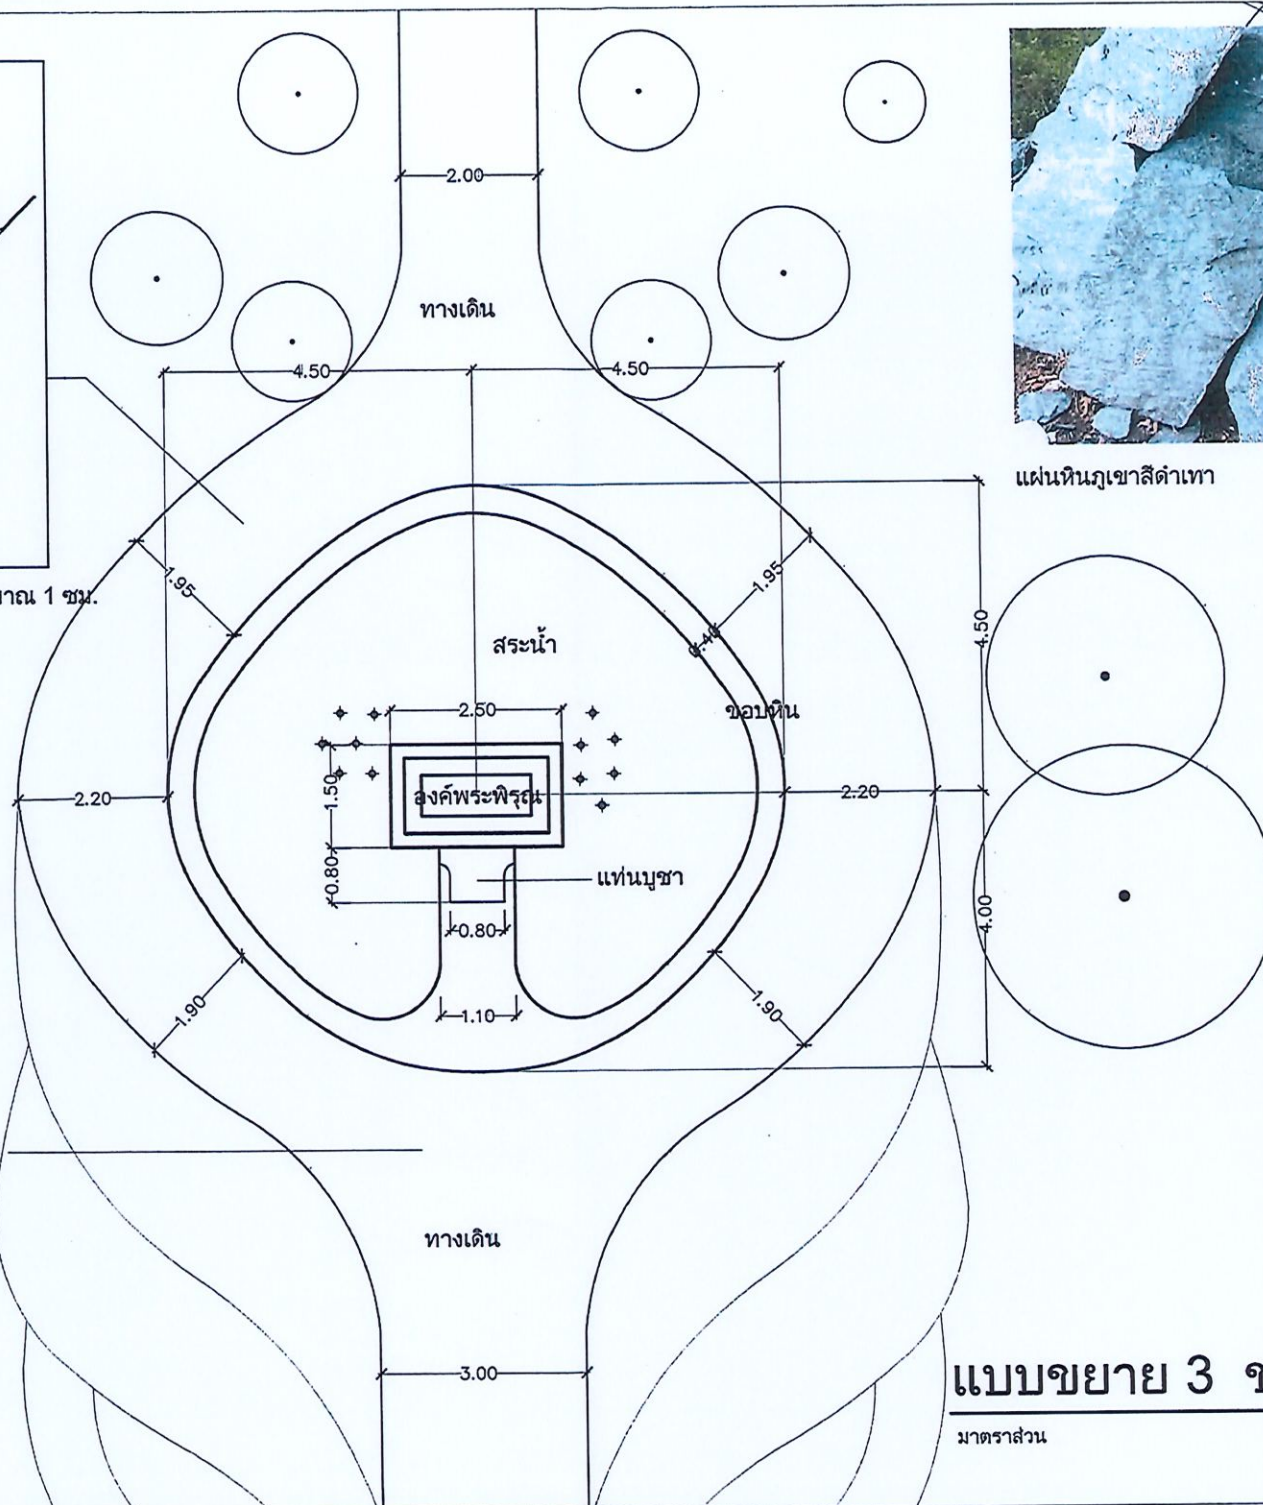

แบบขยาย 3 ขยายทางเดิน

มาตราส่วน

1 : 75

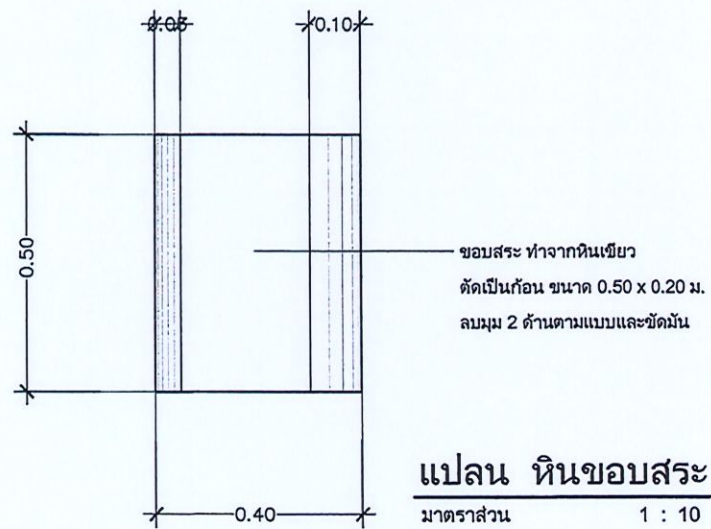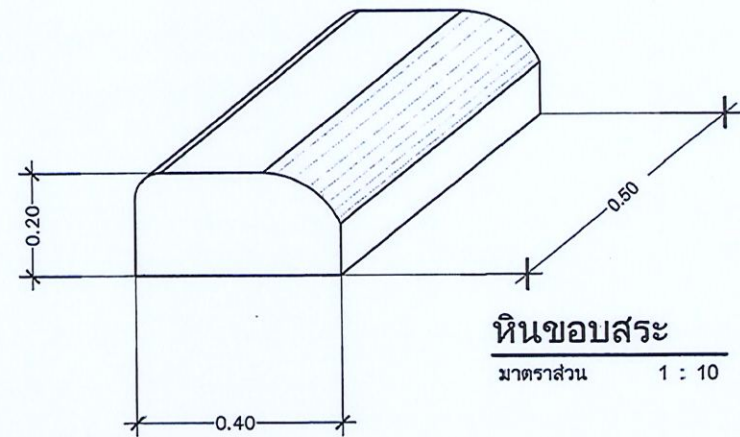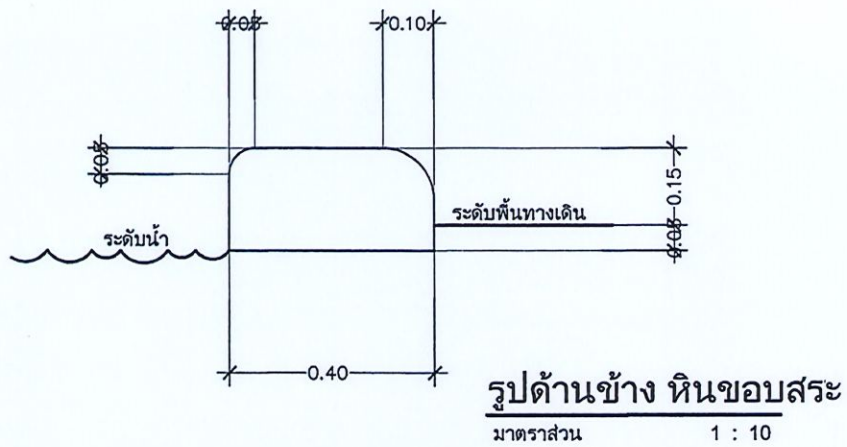


ตัวอย่างหินเขียว

แบบขยาย 4 ขยายหินขอบสระ

มาตราส่วน

1 : 10

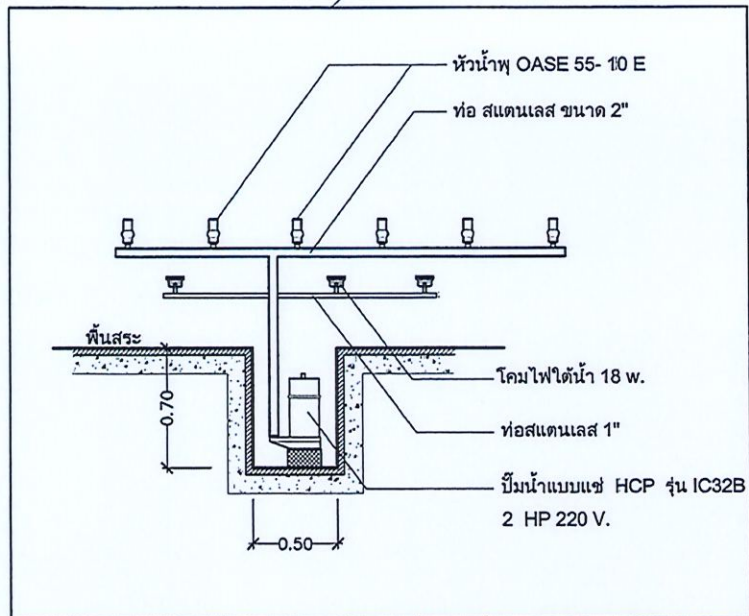

ลักษณะการต่อน้ำพุ




ปั๊มน้ำแบบแช่



หัวน้ำพุ



สระน้ำ

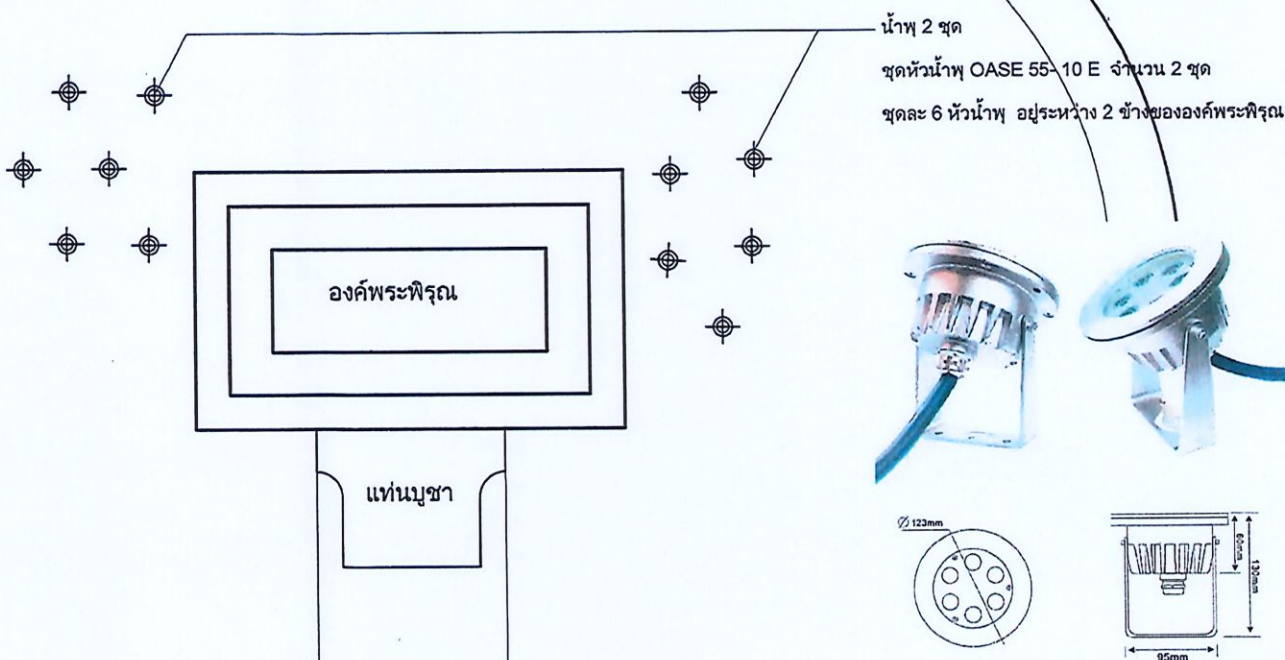



คอมไฟใต้ น้ำ

แบบขยาย ชุดหัวน้ำพุ

มาตราส่วน



1 : 25

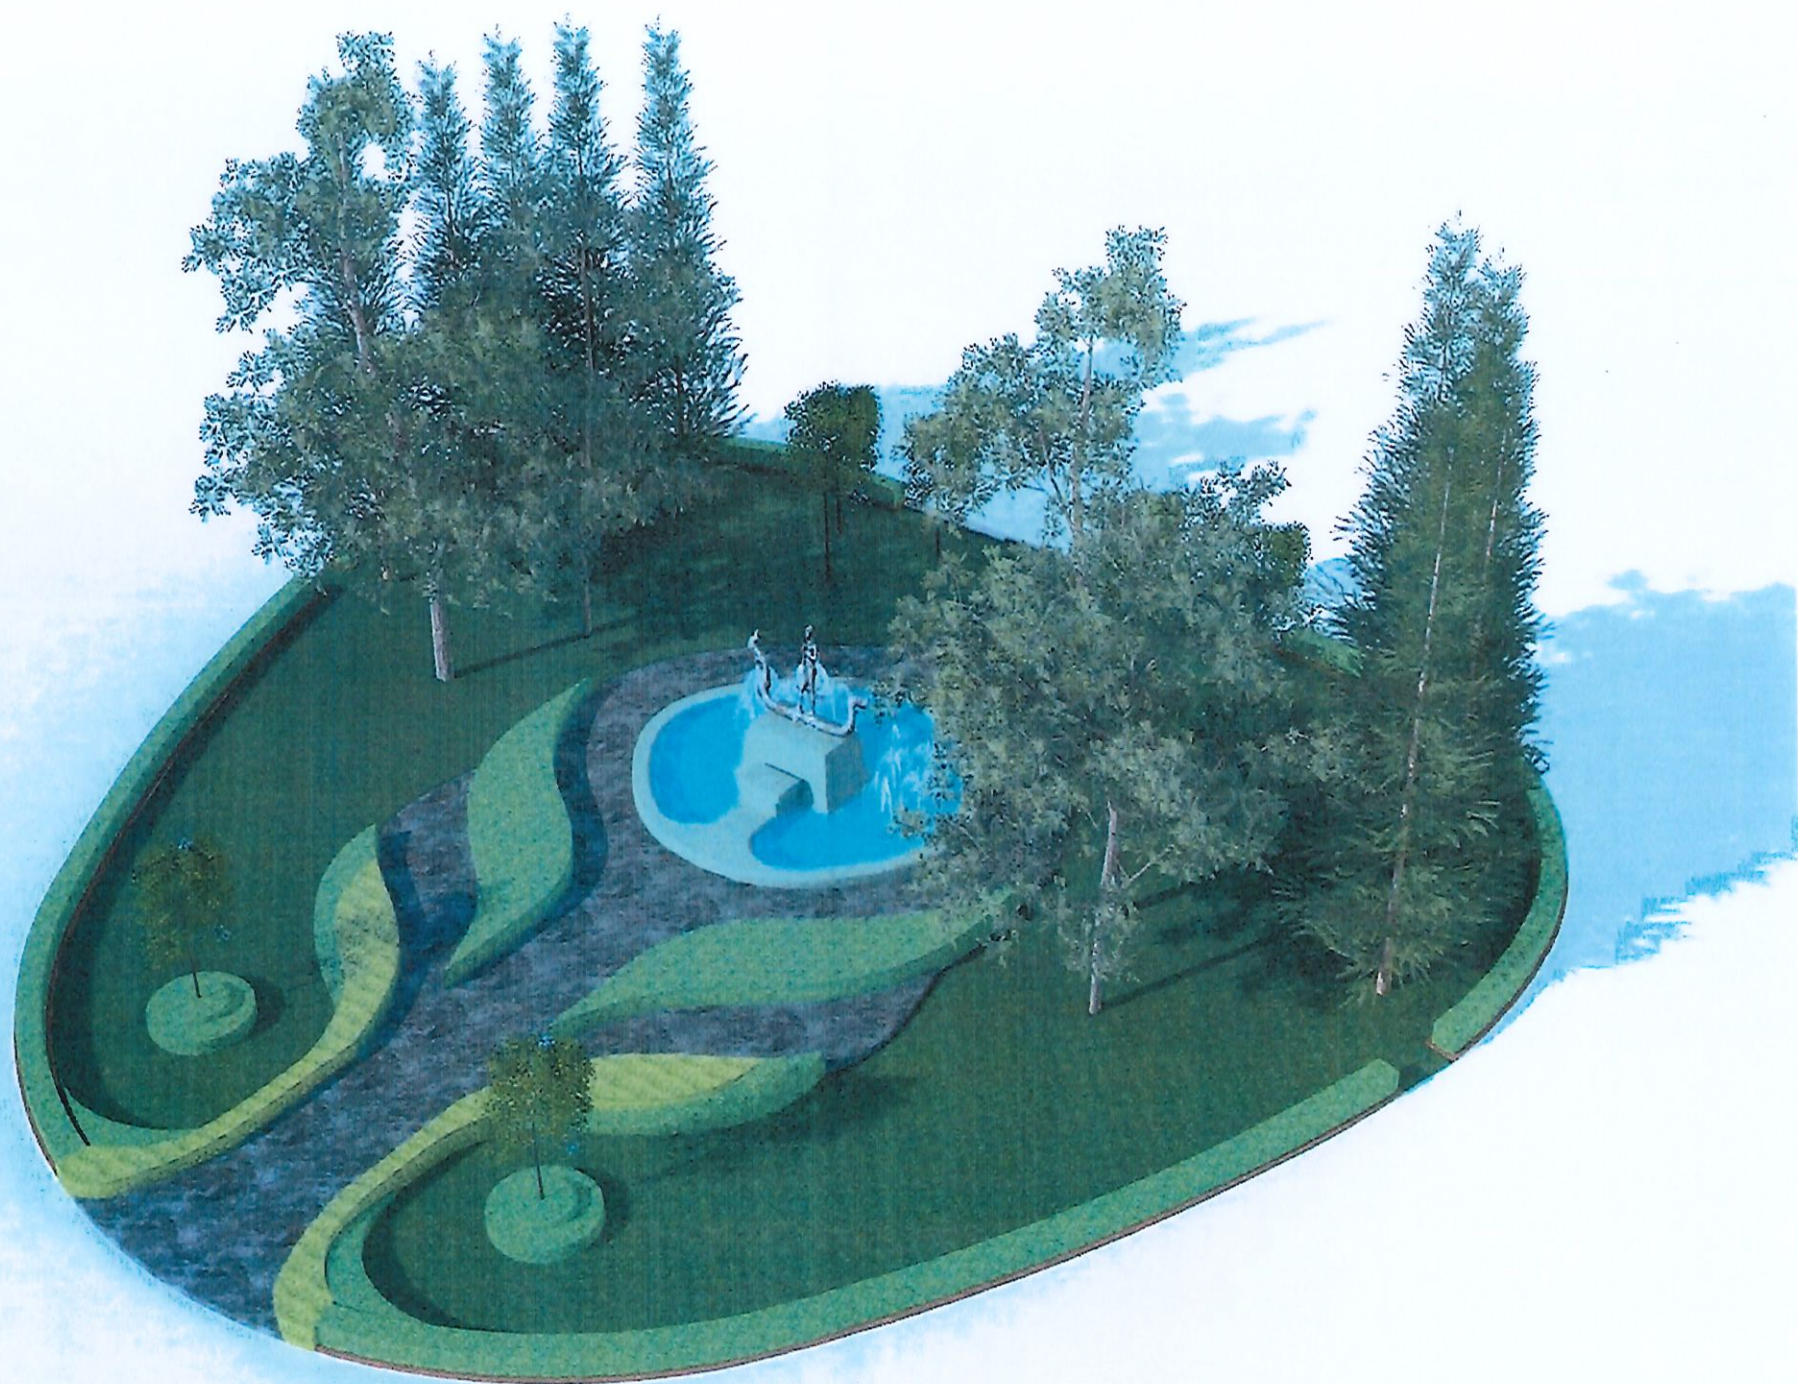

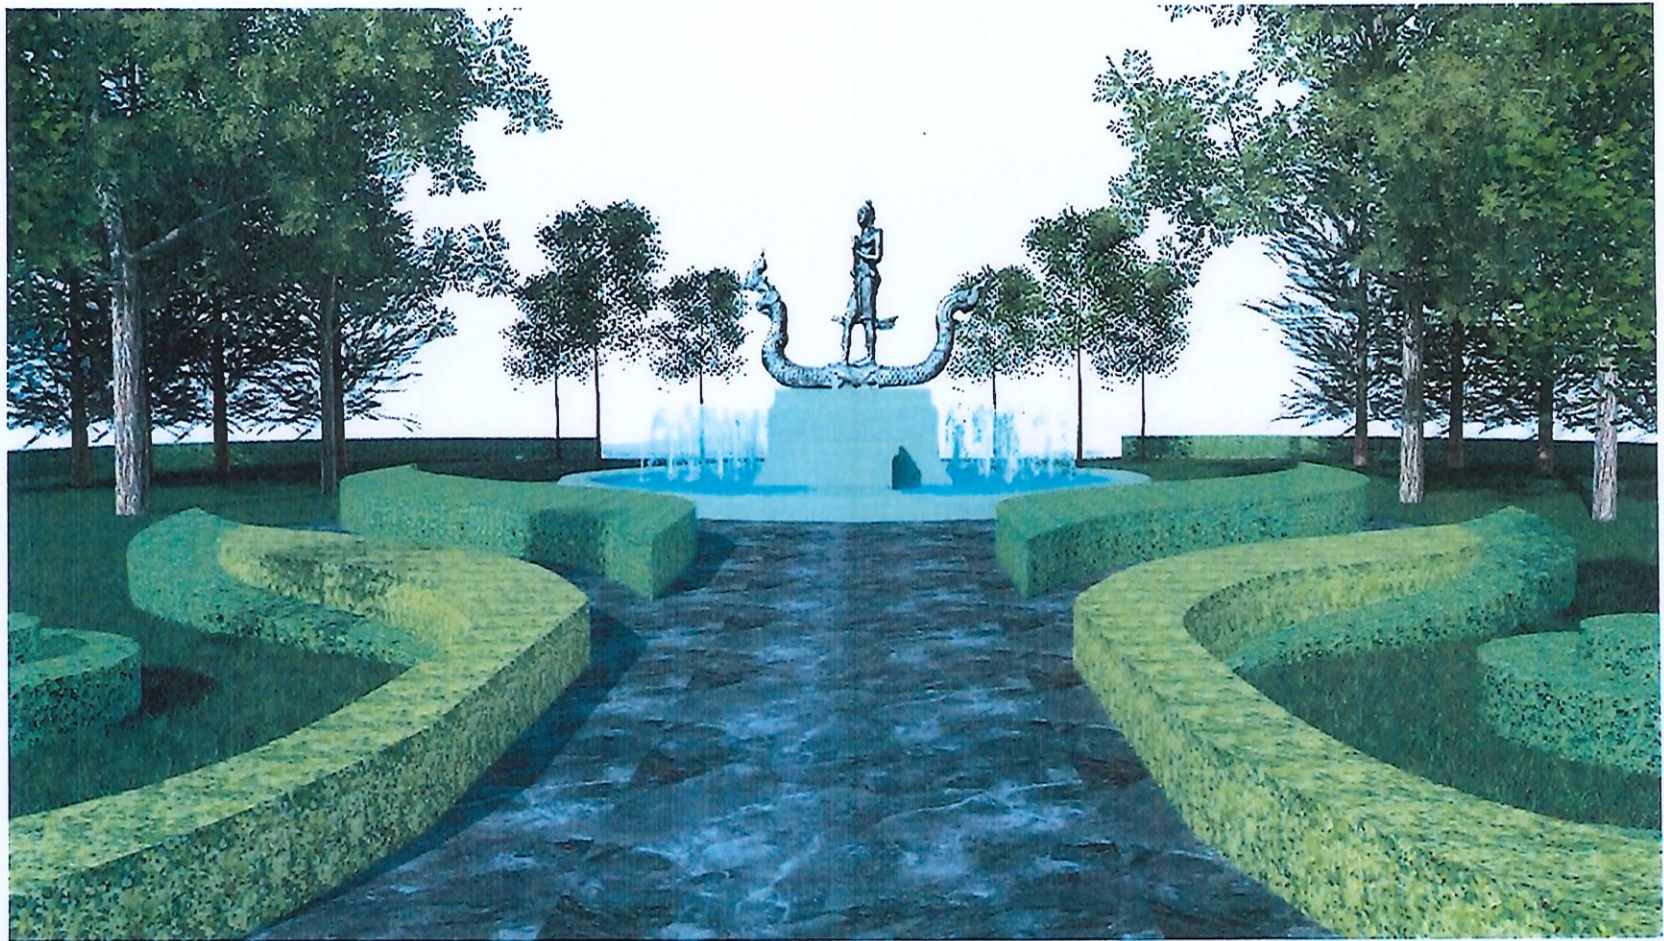





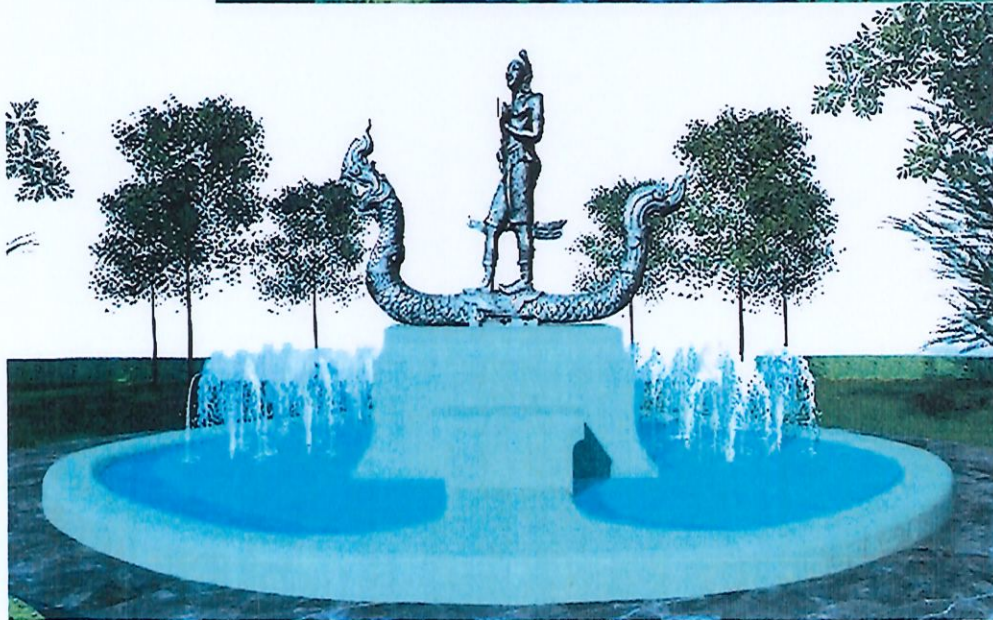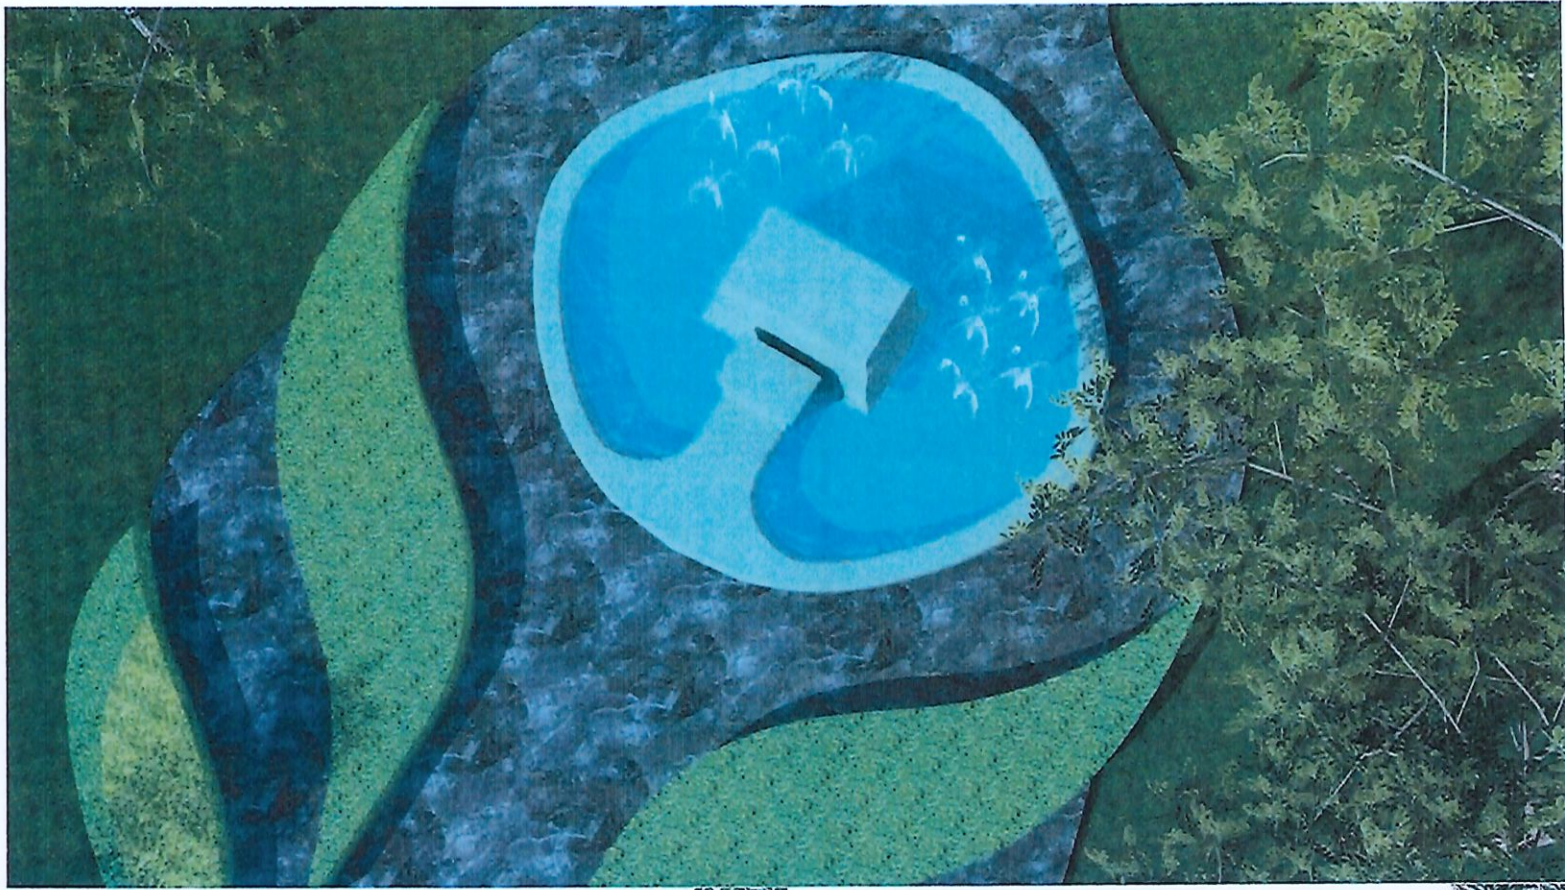

No	Description	Qty.	Unit	MATERIAL	MATERIAL AMOUNT	LABOUR	LABOUR AMOUNT	TOTAL AMOUNT	Remark
ลำดับ	รายละเอียด	จำนวน	หน่วย	วัสดุ/หน่วย	วัสดุรวม (บาท)	ค่าแรง/หน่วย	รวมค่าแรง (บาท)	ราคารวม (บาท)	หมายเหตุ
1.1	หินเขี้ยวก้อนขัดมัน ขนาด 0.60*0.75*1.50 ม. (ทำบัวและขัดมัน)	4.00	ชุด	55,000.00	220,000.00	-	-	220,000.00	
1.2	หินเขี้ยวก้อนขัดมัน ขนาด 0.60*0.65*1.50 ม. (ทำบัวและขัดมัน)	4.00	ชุด	45,000.00	180,000.00	-	-	180,000.00	
1.3	เสาเข็ม (เข็มเหล็ก) ขนาดความยาว 1.00-1.50 ม.	8.00	ต้น	3,500.00	28,000.00	-	-	28,000.00	
1.4	คอนกรีต และเหล็กขัดหัวเสาเข็ม	1.00	งาน	5,500.00	5,500.00	-	-	5,500.00	
1.5	ค่าแรงเคลียร์พื้นที่ฐาน	1.00	งาน	-	-	3,500.00	3,500.00	3,500.00	
1.6	ค่าแรงติดตั้งเครื่องจักร และปูนซีเมนต์	1.00	งาน	-	-	25,000.00	25,000.00	25,000.00	
1.7	งานถือคยัดแน่นองค์พระพิจิตร	1.00	งาน	-	-	15,000.00	15,000.00	15,000.00	
	รวมค่าแรง และค่าวัสดุงานฐานรองรับองค์พระพิจิตร 1.5*2.5*1.5 ม. (หินก้อนต้นทำบัวรอบด้าน)							477,000.00	
2	งานโต๊ะบูชา (หินเขี้ยวต้นขัดเงา และทำบัว)								
2.1	แท่นบูชา ขนาด 0.80*1.10*0.80 ม.	1.00	ชุด	53,000.00	53,000.00	-	-	53,000.00	
2.2	เสาเข็ม (เข็มเหล็ก) และเทพื้นยึดหัวเสา	1.00	งาน	3,500.00	3,500.00	-	-	3,500.00	
2.3	ค่าแรงติดตั้ง และค่ารถเครน	1.00	งาน	-	-	12,000.00	12,000.00	12,000.00	
	รวมค่าแรง และค่าวัสดุงานโต๊ะบูชา (หินเขี้ยวต้นขัดเงา และทำบัว)							68,500.00	
3	งานขอบสระ (หินเขี้ยวถมถมขัดมัน) พื้นที่ 17.5 ตร.ม.								
3.1	หินเขี้ยวก้อนถมถม และขัดมัน 3 ด้าน ขนาด 0.40*0.50*0.20 ม.	70.00	ก้อน	3,250.00	227,500.00	-	-	227,500.00	
3.2	งานเคลียร์พื้นที่ เทพื้นคอนกรีต และฐานสะพาน	20.00	ตร.ม.	-	-	1,100.00	22,000.00	22,000.00	
3.3	ค่าแรงติดตั้ง เครื่องจักร และปูนซีเมนต์	70.00	ก้อน	-	-	350.00	24,500.00	24,500.00	
	รวมค่าแรง และค่าวัสดุงานขอบสระ (หินเขี้ยวถมถมขัดมัน) พื้นที่ 17.5 ตร.ม.							274,000.00	
4	งานทางเท้า (หินภูเขาแผ่นตีเทาดำ) พื้นที่ 120 ตร.ม.								
4.1	งานเคลียร์พื้นที่	120.00	ตร.ม.	-	-	50.00	6,000.00	6,000.00	
4.2	งานเทคอนกรีตเสริมเหล็กหน้า 0.10 ซม.	120.00	ตร.ม.	-	-	550.00	66,000.00	66,000.00	
4.3	หินภูเขาแผ่นตีเทาดำ	120.00	ตร.ม.	1,350.00	162,000.00	-	-	162,000.00	
4.4	ค่าแรงปู และวัสดุปูนทราย	120.00	ตร.ม.	-	-	550.00	66,000.00	66,000.00	
	รวมค่าแรง และค่าวัสดุงานทางเท้า (หินภูเขาแผ่นตีเทาดำ) พื้นที่ 120 ตร.ม.							300,000.00	
5	งานน้ำพุ และไฟได้นำ								
5.1	หัวน้ำพุ Schaume 1" สแตนเลส OASE 55-10E	12.00	หัว	4,480.00	53,760.00	-	-	53,760.00	

No	Description	Qty.	Unit	MATERIAL	MATERIAL AMOUNT	LABOUR	LABOUR AMOUNT	TOTAL AMOUNT	Remark
ลำดับ	รายละเอียด	จำนวน	หน่วย	วัสดุ/หน่วย	วัสดุรวม (บาท)	ค่าแรง/หน่วย	รวมค่าแรง (บาท)	ราคารวม (บาท)	หมายเหตุ
5.2	ฐานสแตนเลส 2"	2.00	ชุด	18,000.00	36,000.00	-	-	36,000.00	
5.3	ไฟใต้น้ำ 18W LED UNDERWATER	6.00	ชุด	4,250.00	25,500.00	-	-	25,500.00	
5.4	ปั้มน้ำแบบจุ่ม HCP รุ่น IC32B 2HP 220V.	2.00	ชุด	28,700.00	57,400.00	-	-	57,400.00	
5.5	ตู้คอนโทรล และสายไฟ	1.00	ชุด	25,000.00	25,000.00	-	-	25,000.00	
	รวมค่าแรง และค่าวัสดุงานน้ำพุ และไฟใต้น้ำ							197,660.00	
6	งานต้นไม้ (ดอกเข็ม สีแดง สีขาว สีเขียว สีเหลือง)								
6.1	ดอกเข็มสีแดง สูง 0.40 ม. พุ่ม 0.30 ม.	360.00	ต้น	45.00	16,200.00	-	-	16,200.00	
6.2	ดอกเข็มแคระสีขาว สูง 0.25 ม. พุ่ม 0.25 ม.	250.00	ต้น	45.00	11,250.00	-	-	11,250.00	
6.3	ชาฮกเกี้ยน สูง 0.40 ม. พุ่ม 0.30 ม.	270.00	ต้น	45.00	12,150.00	-	-	12,150.00	
6.4	ดอกเข็มเหลือง สูง 0.40 ม. พุ่ม 0.30 ม.	360.00	ต้น	45.00	16,200.00	-	-	16,200.00	
6.5	วัสดุปลูก	1.00	งาน	3,500.00	3,500.00	-	-	3,500.00	
	รวมค่าแรง และค่าวัสดุงานต้นไม้ (ดอกเข็ม สีแดง สีขาว สีเขียว สีเหลือง)							59,300.00	
	รวมราคา							1,376,460.00	
	ค่าดำเนินการและกำไร							206,469.00	
	รวม							1,582,929.00	
	ภาษีมูลค่าเพิ่ม							110,805.03	
	รวมทั้งสิ้น							1,693,734.03	